ОПШТИНА БАБУШНИЦА
ОПШТИНСКА УПРАВА
Примљено: 19 AUG 2016
Орган | Број | Прилог | Вредност
02 | 350-7/2016

ЕПС ДИСТРИБУЦИЈА

ОПЕРАТОР ДИСТРИБУТИВНОГ СИСТЕМА
"ЕПС ДИСТРИБУЦИЈА" Д.О.О. БЕОГРАД
ОГРАНАК ПИРОТ,
ТАКОВСКА бр.3
БРОЈ: 10.25-178575/2
ПИРОТ, 18.08.2016.год.

ОПШТИНА БАБУШНИЦА
Одсек за привреду, урбанизам, комунално-стамбене имовинске и инспекцијске послове

БАБУШНИЦА

ПРЕДМЕТ: Достава услова и података за израду Плана детаљне регулације "Пословно производног комплекса 4-1" у Бабушници

У вези Вашег захтева бр. 350-7/2016-02 (наш број 10.25-178575/1 од 01.07.2016.год.) достављамо Вам ситуацију са уцртаном постојећом електроенергетском мрежом напона 10kV

У оквиру граница плана ЕД Пирот не планира изградњу нових електроенергетских објеката.


Пре израде пројектне документације за објекте у границама Плана детаљне регулације, инвеститор је у обавези да затражи техничке услове за њихово прикључење на електроенергетски систем.

Директор Огранка Пирот,

Зоран Ђорђевић, дипл.ел.инж

ШИРЕ ОКРУЖЕЊЕ, Р 1:5 000



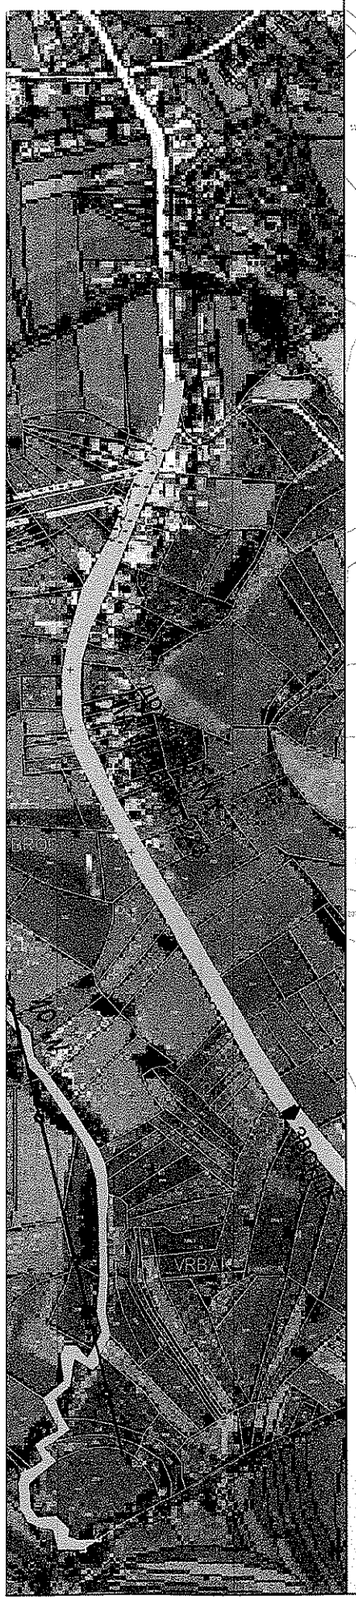

P 1:2 500

ЛЕГЕНДА

ГРАНИЦА ОБУХВАТА ПЛАНА ДЕТАЉНЕ РЕГУЛАЦИЈЕ