РЕПУБЛИКА СРБИЈА
ОПШТИНА БАБУШНИЦА
Општинска управа
Одељење за привреду и финансије
Одсек за привреду, урбанизам, комунално-стамбене
имовинске и инспекцијске послове
Број: 350- 7/2016-02
Дана: 27.06.2016. год.
Бабушница

ПРИВРЕДНО ДРУШТВО ЗА ДИСТРИБУЦИЈУ ЕЛЕКТРИЧНЕ
ЕНЕРГИЈЕ "ЈУГОИСТОК" Д.О.О. НИШ
"ЕЛЕКТРОДИСТРИБУЦИЈА ПИРОТ"

ул. Таковска бр. 3
18300 Пирот

ПРЕДМЕТ: Захтев за издавање услова података за израду Плана детаљне регулације "Пословно производног коплекса 4-1" у Бабушници.

На основу члана 46. Закона о планирању и изградњи ("Службени гласник РС", број 72/2009, 81/2009-исправка, 64/2010-одлука УС, 24/2011, 121/2012, 42/2013 - одлука УС, 50/2013 - одлука УС, 132/2014 и 145/2014) и чланова 45,46 и 47 Правилника о садржини, начину и поступку израде документа просторног и урбанистичког планирања("Службени гласник РС", бр. 64/2015), подносимо захтев за издавање података и услова из области ваше надлежности за потребе израде Плана детаљне регулације "Пословно производног коплекса 4-1" у Бабушници и Стратешке процене утицаја Плана на животну средину.

Оквирном границом ПДР-а "Пословно производног коплекса 4-1" обухваћен је део територије површине од 10,26 ha катастарске општине Драгинац у насељу Драгинац, општина Бабушница са везама саобраћајница до постојеће мреже – пут IIA реда бр. 223. Циљ израде Плана је стварање законских услова за изградњу нових пословних и производних капацитета малих и средњих предузећа.

План детаљне регулације се израђује на основу Одлуке о изради Плана детаљне регулације "Пословно производног коплекса 4-1" у Бабушници - („Скупштински преглед општине Бабушница" број 18/2015). Плански основ за израду Плана је План генералне регулације Бабушнице ("Скупштински преглед општине Бабушница, број 4/2014).

У Општинској управи Општине Бабушница, лице за контакт је Владан Савић, тел: 064/88-66-772 а обрађивач ПДР-а је предузеће "Andzor engineering" д.о.о. из Новог Сада (особе за контакт: дипл.инж.арх. Ана Виријевић, тел:064/139-51-83 и дипл.инж. саобраћаја Зоран Вукадиновић, тел:065/506-06-05).

ПРИЛОЗИ:

- Одлука о изради плана детаљне регулације
- графички прилог – Граница обухвата Плана детаљне регулације, Р 1:2 500 – 2ком
- обухват Плана у дигиталном облику – 1ком

ШЕФ ОДСЕКА,
Владан Савић, дипл.грађ.инж.

ОПШТИНА БАБУШНИЦА
ОПШТИНСКА УПРАВА
Примљено: 19 AUG 2016
Орган | Број | Прилог | Вредност
02 | 350-7/2016

ЕПС ДИСТРИБУЦИЈА

ОПЕРАТОР ДИСТРИБУТИВНОГ СИСТЕМА
"ЕПС ДИСТРИБУЦИЈА" Д.О.О. БЕОГРАД
ОГРАНАК ПИРОТ,
ТАКОВСКА бр.3
БРОЈ: 10.25-178575/2
ПИРОТ, 18.08.2016.год.

ОПШТИНА БАБУШНИЦА
Одсек за привреду, урбанизам, комунално-стамбене имовинске и инспекцијске послове

БАБУШНИЦА

ПРЕДМЕТ: Достава услова и података за израду Плана детаљне регулације "Пословно производног комплекса 4-1" у Бабушници

У вези Вашег захтева бр. 350-7/2016-02 (наш број 10.25-178575/1 од 01.07.2016.год.) достављамо Вам ситуацију са уцртаном постојећом електроенергетском мрежом напона 10kV

У оквиру граница плана ЕД Пирот не планира изградњу нових електроенергетских објеката.


Пре израде пројектне документације за објекте у границама Плана детаљне регулације, инвеститор је у обавези да затражи техничке услове за њихово прикључење на електроенергетски систем.

Директор Огранка Пирот,

Зоран Ђорђевић, дипл.ел.инж

ШИРЕ ОКРУЖЕЊЕ, Р 1:5 000



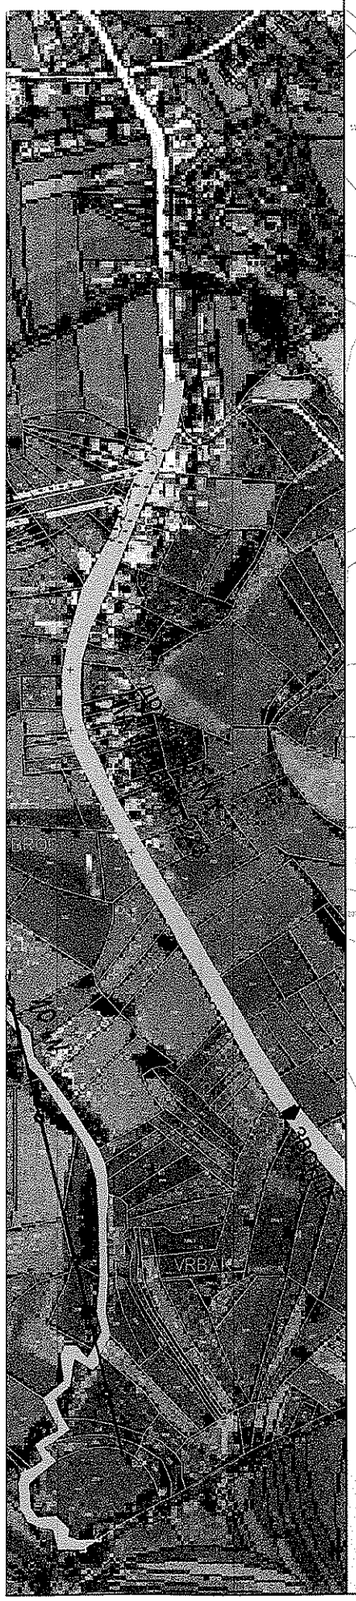

P 1:2 500

ЛЕГЕНДА

ГРАНИЦА ОБУХВАТА ПЛАНА ДЕТАЉНЕ РЕГУЛАЦИЈЕ