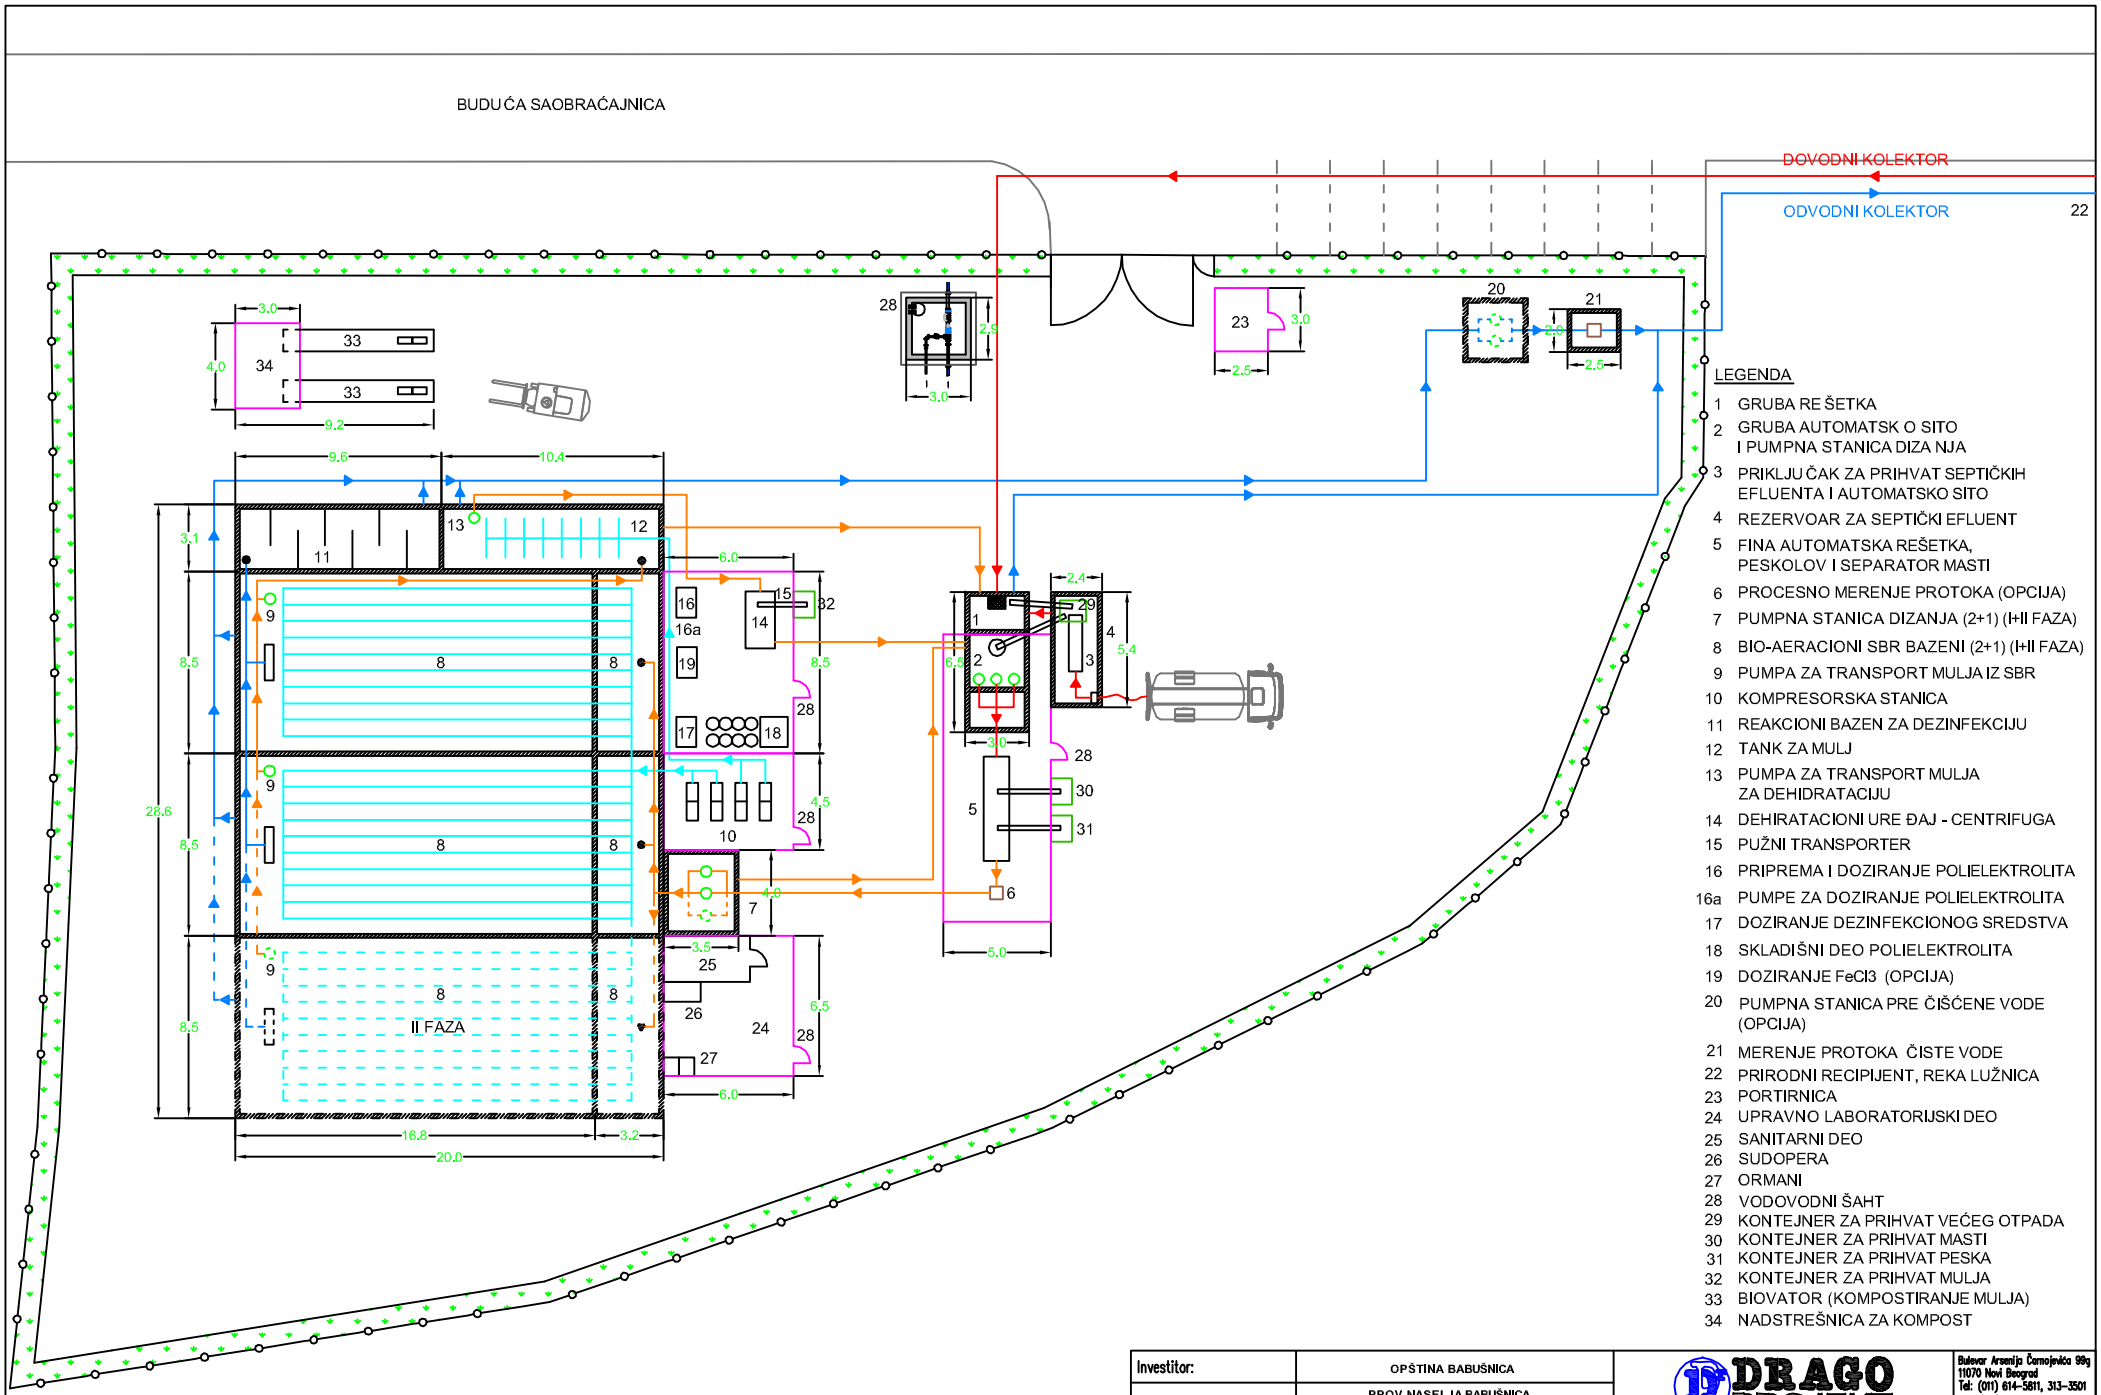


LEGENDA

1 GRUBA RE ŠETKA
2 GRUBA AUTOMATSK O SITO I PUMPNA STANICA DIZA NJA
3 PRIKLJU ČAK ZA PRIHVAT SEPTIČKIH EFLUENTA I AUTOMATSKO SITO
4 REZERVOAR ZA SEPTIČKI EFLUENT
5 FINA AUTOMATSKA REŠETKA, PESKOLOV I SEPARATOR MASTI
6 PROCESNO MERENJE PROTOKA (OPCIJA)
7 PUMPNA STANICA DIZANJA (2+1) (I+II FAZA)
8 BIO-AERACIONI SBR BAZENI (2+1) (I+II FAZA)
9 PUMPA ZA TRANSPORT MULJA IZ SBR
10 KOMPRESORSKA STANICA
11 REAKCIONI BAZEN ZA DEZINFEKCIJU
12 TANK ZA MULJ
13 PUMPA ZA TRANSPORT MULJA ZA DEHIDRATACIJU
14 DEHIRATACIONI URE ĐAJ - CENTRIFUGA
15 PUŽNI TRANSPORTER
16 PRIPREMA I DOZIRANJE POLIELEKTROLITA
16a PUMPE ZA DOZIRANJE POLIELEKTROLITA
17 DOZIRANJE DEZINFEKCIONOG SREDSTVA
18 SKLADIŠNI DEO POLIELEKTROLITA
19 DOZIRANJE FeCl3 (OPCIJA)
20 PUMPNA STANICA PRE ČIŠĆENE VODE (OPCIJA)
21 MERENJE PROTOKA ČISTE VODE
22 PRIRODNI RECIPIJENT, REKA LUŽNICA
23 PORTIRNICA
24 UPRAVNO LABORATORIJSKI DEO
25 SANITARNI DEO
26 SUDOPERA
27 ORMANI
28 VODOVODNI ŠAHT
29 KONTEJNER ZA PRIHVAT VEĆEG OTPADA
30 KONTEJNER ZA PRIHVAT MASTI
31 KONTEJNER ZA PRIHVAT PESKA
32 KONTEJNER ZA PRIHVAT MULJA
33 BIOVATOR (KOMPOSTIRANJE MULJA)
34 NADSTREŠNICA ZA KOMPOST

Investitor:	OPŠTINA BABUŠNICA	DRAGO PROJEKT DRUŠTVO ZA PROJEKTOVANJE, INŽENJERING, KONSALTING I IZVOĐENJE RADOVA		Bulevar Arsenija Čarnojevića 99g 11070 Novi Beograd Tel: (011) 614-5811, 313-3501 Fax: (011) 711-5830, 313-3317 E-mail: dragoprj@eunet.rs Web: www.dragoprojekt.co.rs
Objekat i mesto gradnje:	PPOV NASELJA BABUŠNICA I DEVET NASELJA NA OBALAMA LUŽNICE BABUŠNICA			
Tehnički dnevnik:	Sadržaj:	Odgovorni projektant:	Slavica Petkovski, dipl.inž.tehnol.	
Faza:	DISPOZICIJA PPOV - Postrojenje po principu SBR tehnolo gije -	Projektant:		
Revizija:		Saradnici:		
Vrsta projekta:	IDEJNI PROJEKAT	Razmera:	Datum: Maj 2014.	Crtež broj: 2