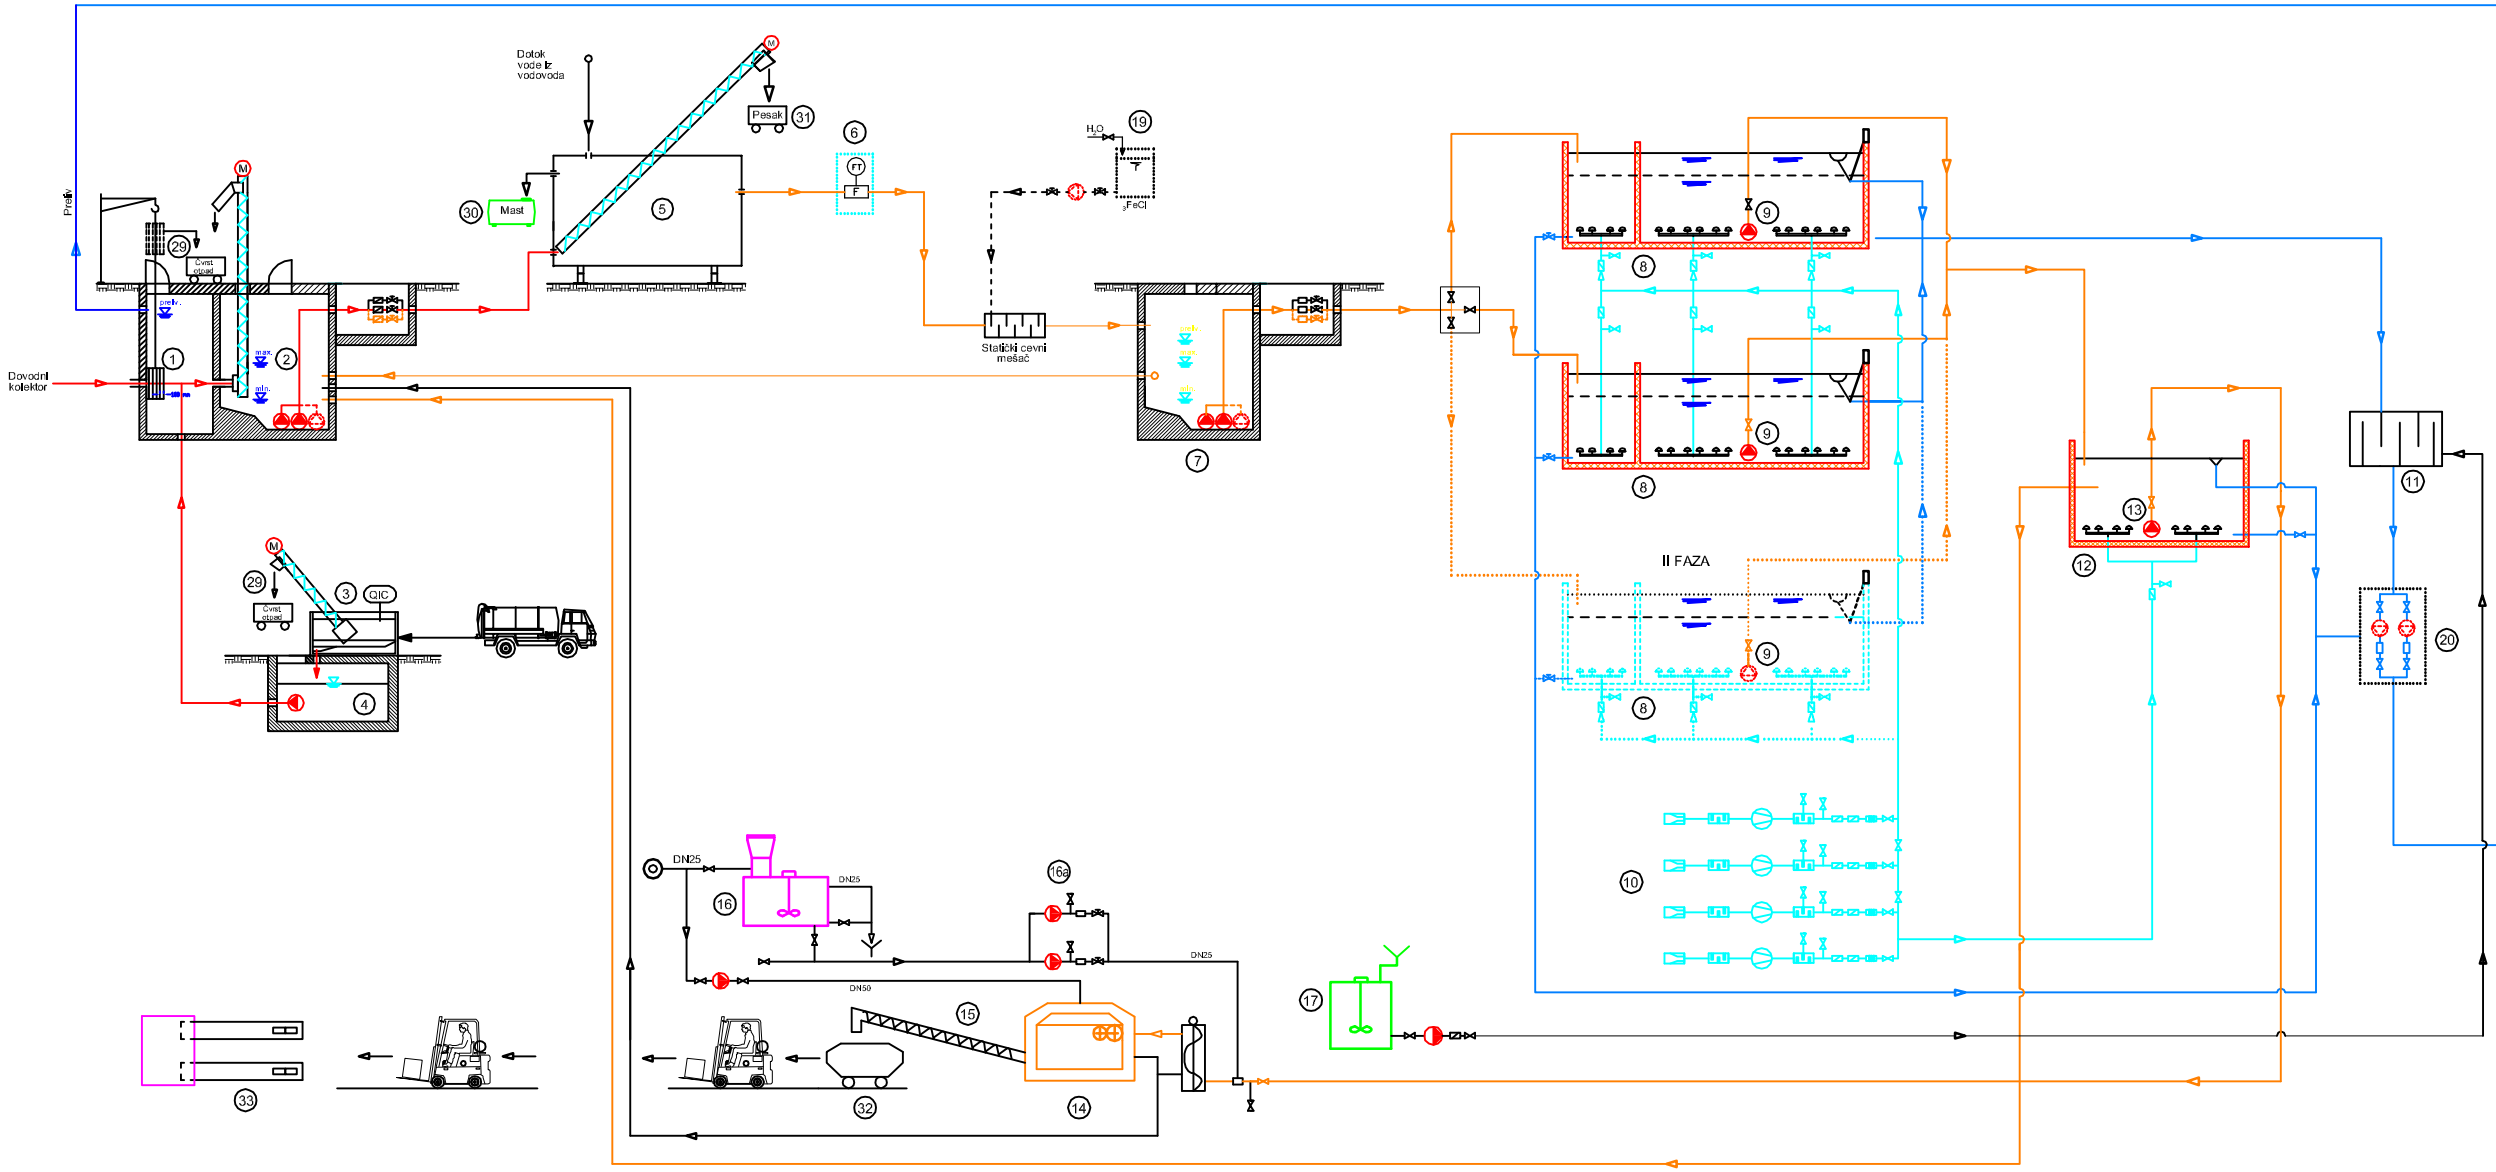


LEGENDA

1	GRUBA REŠETKA
2	GRUBO AUTOMATSK O SITO I PUMPNA STANICA DIZA NJA
3	PRIKLJUČAK ZA PRIHVAT SEPTIČKIH EFLUENATA I AUTOMATSKO SITO
4	REZERVOAR ZA SEPTIČKI EFLUENT
5	FINA AUTOMATSKA REŠETKA, PESKOLOV I SEPARATOR MASTI
6	PROCESNO MERENJE PROTOKA (OPCIJA)
7	PUMPNA STANICA DIZANJA (2+1) (I+II FAZA)
8	BIO-AERACIONI SBR BAZENI (I FAZA)
9	PUMPA ZA TRANSPORT MULJA IZ SBR
10	KOMPRESORSKA STANICA
11	REAKCIONI BAZEN ZA DEZINFEKCIJU
12	TANK ZA MULJ
13	PUMPA ZA TRANSPORT MULJA ZA DEHIDRATACIJU
14	DEHIRATACIONI URE ĐAJ - CENTRIFUGA
15	PUŽNI TRANSPORTER
16	PRIPREMA I DOZIRANJE POLIELEKTROLITA
16a	PUMPE ZA DOZIRANJE POLIELEKTROLITA
17	DOZIRANJE DEZINFEKCIONOG SREDSTVA
19	DOZIRANJE FeCl3 (OPCIJA)
20	PUMPNA STANICA PRE ČIŠĆENE VODE (OPCIJA)
21	MERENJE PROTOKA ČISTE VODE
22	PRIRODNI RECIPIJENT, REKA LUŽNICA
29	KONTEJNER ZA PRIHVAT VEĆEG OTPADA
30	KONTEJNER ZA PRIHVAT MASTI
31	KONTEJNER ZA PRIHVAT PESKA
32	KONTEJNER ZA PRIHVAT MULJA
33	BIOVATOR (KOMPOSTIRANJE MULJA)

PROCESNO - TEHNOLOŠKA ŠEMA SBR
(I VARIJANTA)