




ОПШТИНА БАБУШНИЦА

ТРЕЋЕ ИЗМЕНЕ И ДОПУНЕ ПЛАНА  
ГЕНЕРАЛНЕ РЕГУЛАЦИЈЕ БАБУШНИЦЕ

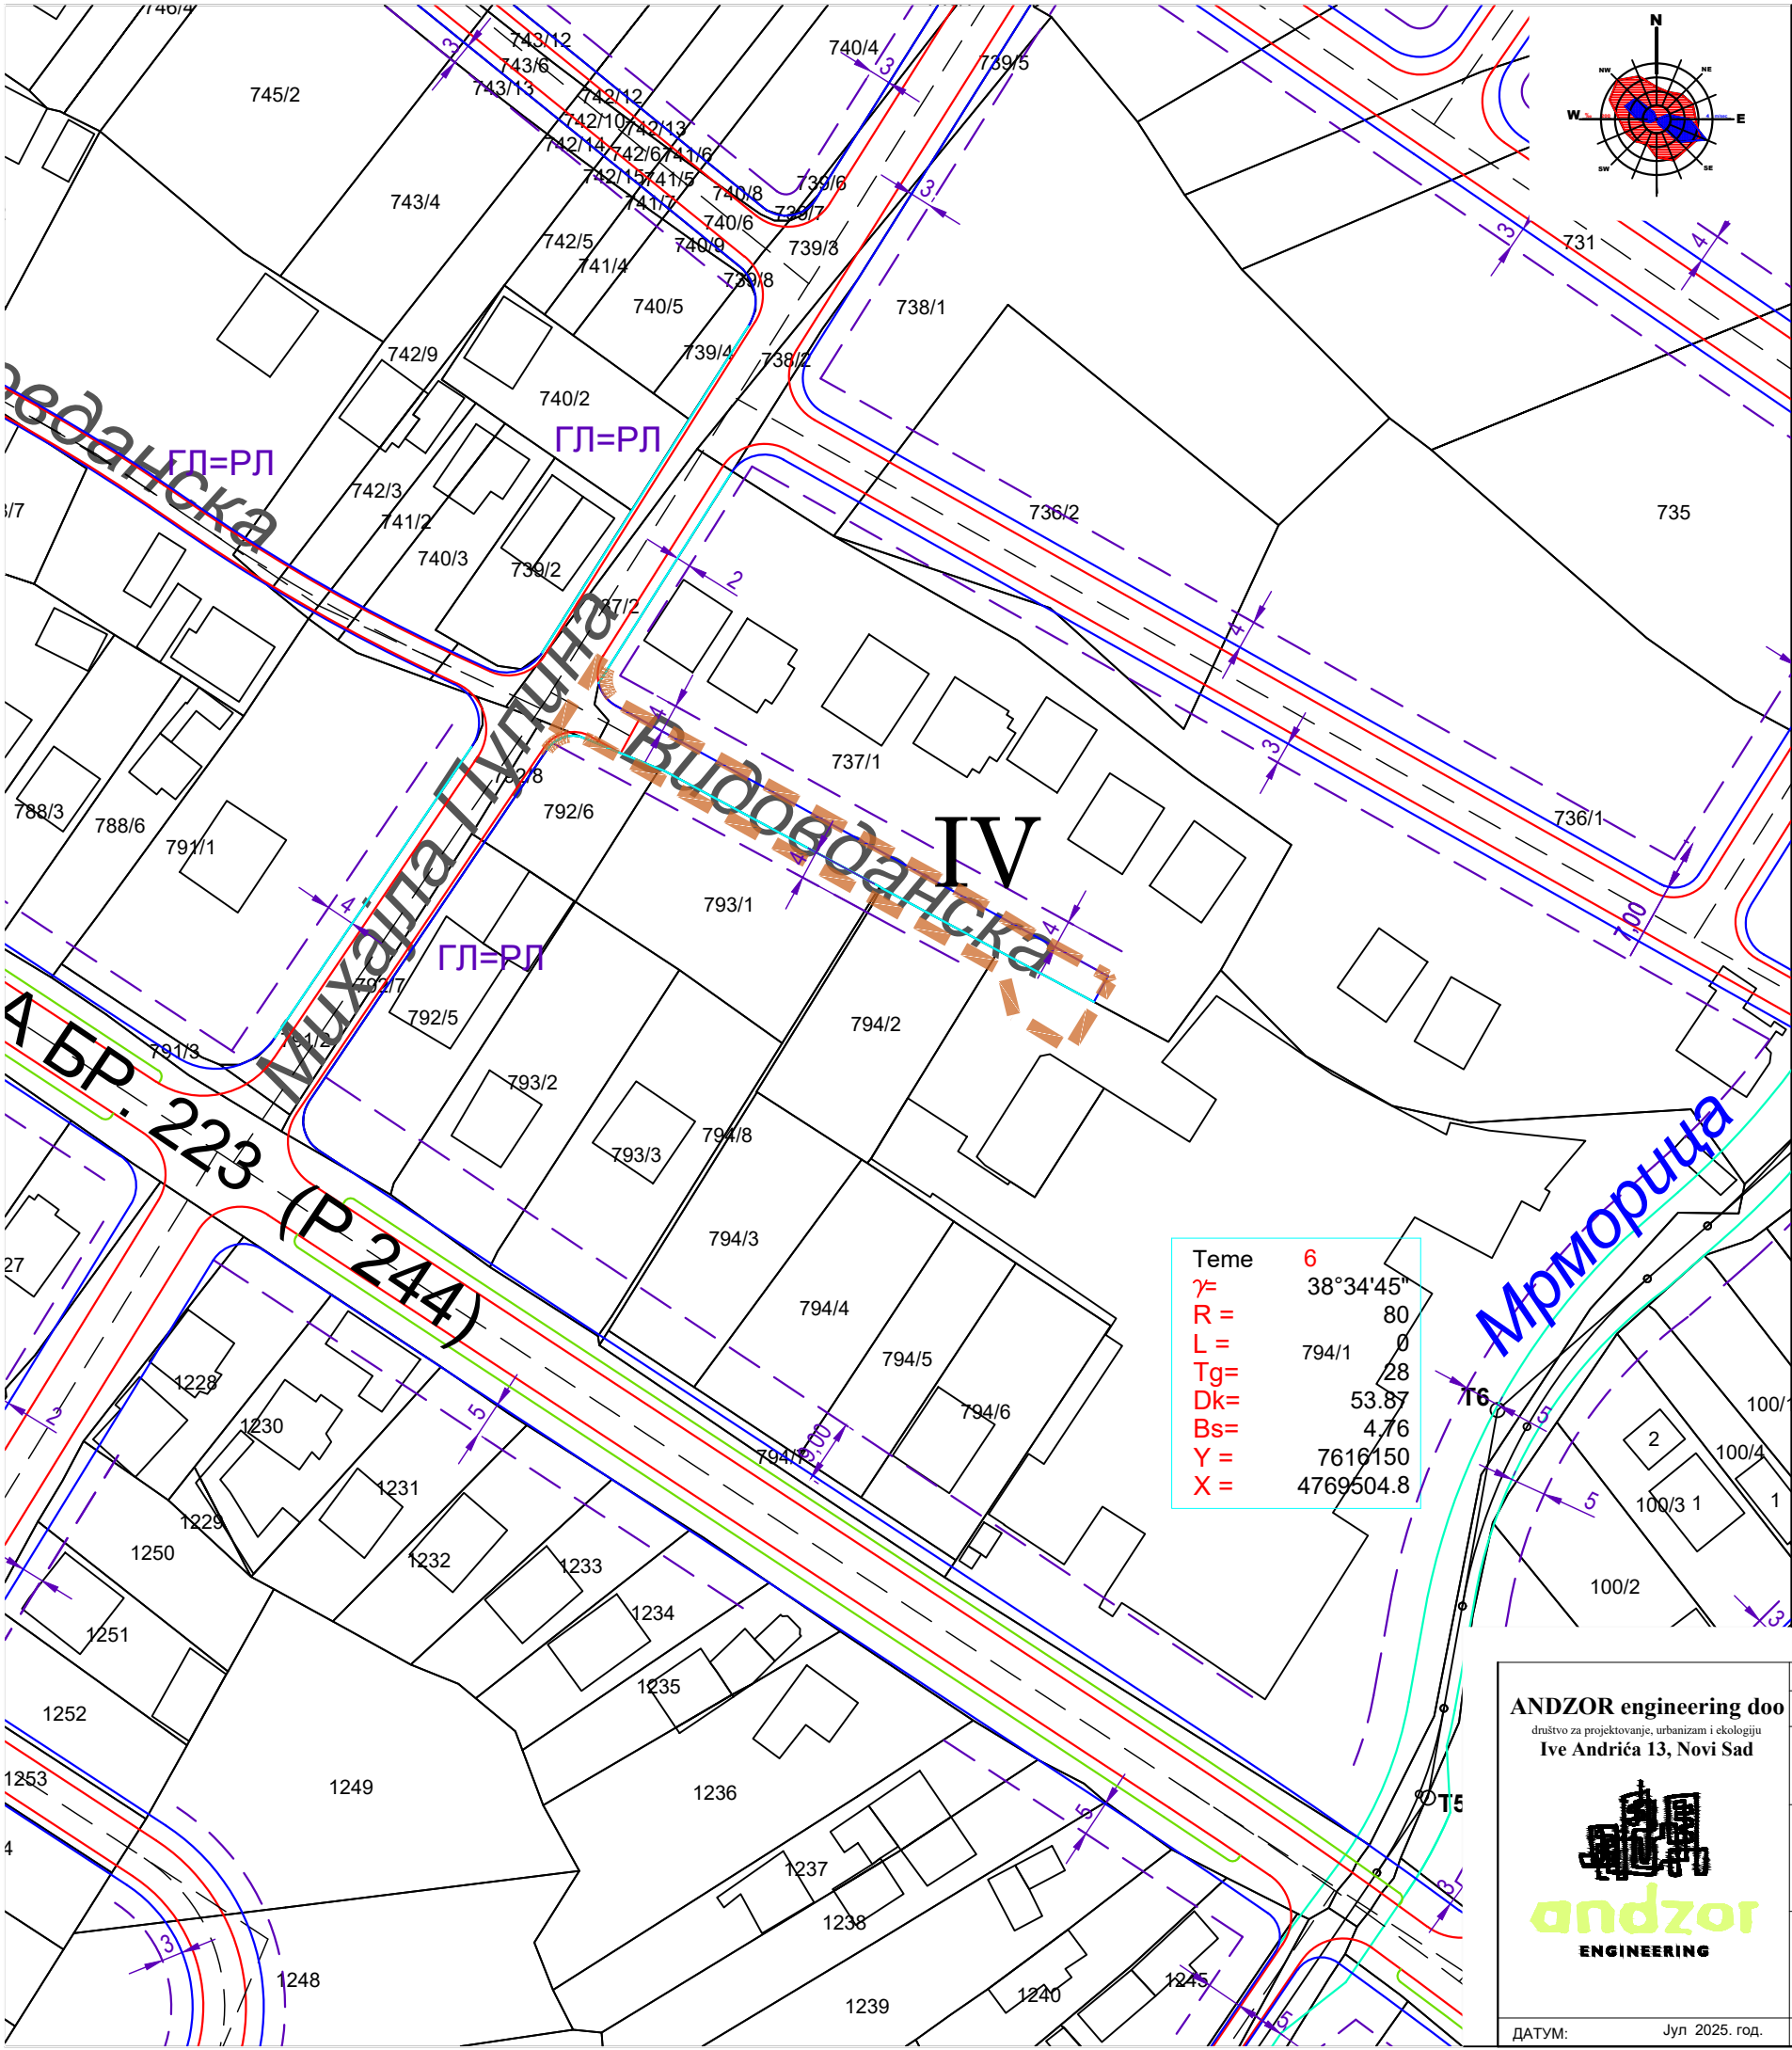

- ЛЕГЕНДА:
- ЛОКАЦИЈЕ ТРЕЋИХ ИЗМЕНА И ДОПУНА ПГР-А БАБУШНИЦЕ СА БРОЈЕМ ИЗМЕНЕ
  - ГРАНИЦА ПЛАНА
  - ГРАНИЦА ГРАЂЕВИНСКОГ ПОДРУЧЈА
  - РЕГУЛАЦИОНА ЛИНИЈА КОЈА СЕ ПОКЛАПА СА КАТАСТРОМ
  - РЕГУЛАЦИОНА ЛИНИЈА КОЈА СЕ НЕ ПОКЛАПА СА КАТАСТРОМ
  - РЕГУЛАЦИОНА ЛИНИЈА ВОДОТОВОКА
  - КОЛОВОЗ
  - САОБРАЋАЈНИЦЕ
  - ГРАЂЕВИНСКА ЛИНИЈА
  - ГРАЂЕВИНСКА ЛИНИЈА
  - РЕГУЛАЦИОНА ЛИНИЈА
  - ПОСТОЈЕЋА ГРАЂЕВИНСКА ЛИНИЈА

Теме 6

$\gamma = 38^{\circ}34'45''$

$R = 80$

$L = 0$

$Tg = 28$

$Dk = 53.87$

$Bs = 4.76$

$Y = 7616150$

$X = 4769504.8$

ANDZOR engineering doo  
društvo za projektovanje, urbanizam i ekologiju  
Ive Andrića 13, Novi Sad

ДАТУМ: Јул 2025. год.

ДИРЕКТОР:	Зоран Вукадиновић, маст. инж. саоб.	НОСИЛАЦ ИЗРАДЕ ПЛАНА:	Општинска управа општине Бабушница
ОДГ. УРБАНИСТА:	Марија Станковић, дип. инж. арх.	ЛОКАЦИЈА:	Општина Бабушница Катастарске општине Извор, Бабушница, Сурачево, Драгинац и Горчинце
САРАДНИЦИ:	Смиљана Драгићевић, маст. инж. арх. Стефана Станисављевић, маст. пр. план. Јован Павловић, маст. пр. план.	МП:	
НАЗИВ ПЛАНА:	ТРЕЋЕ ИЗМЕНЕ И ДОПУНЕ ПЛАНА ГЕНЕРАЛНЕ РЕГУЛАЦИЈЕ БАБУШНИЦЕ		
НАЗИВ ЦРТЕЖА:	УРБАНИСТИЧКА РЕГУЛАЦИЈА СА ГРАЂЕВИНСКИМ ЛИНИЈАМА (ДЕТАЉ ИЗМЕНЕ И ДОПУНЕ 4)	БРОЈ ЦРТЕЖА:	П3.4.
РАЗМЕРА: P=1:1000	БРОЈ ЕЛАБОРАТА: ПГР-1516/24		