

1.1. НАСЛОВНА СТРАНА

1 ПРОЈЕКАТ АРХИТЕКТУРЕ

Инвеститор:

Општина Бабушница
Ратка Павловића бр.1
18330 Бабушница

Објекат:

Уређење парка за децу и омладину
ул. Саше Ивковића, Бабушница
кат.парц. 103 и 111, КО Бабушница

Врста техничке документације: ИДП – Идејни пројекат

Назив и ознака дела пројекта: Пројекат архитектуре

За грађење/извођење радова: Партерно уређење

Пројектант: GHECO d.o.o.
Београд, Прешевска 13

Печат и потпис:



Одговорно лице:
Миљан Ристић

Печат и потпис:

Одговорни пројектант:
Миљан Ристић, дипл.инж.арх.
Број лиценце: 300 N608 14



Број дела пројекта:

02-2/2018.

Место и датум:

Мај 2018, Београд

1.2. САДРЖАЈ ПРОЈЕКТА АРХИТЕКТУРЕ

1.1.	Насловна страна
1.2.	Садржај
1.3.	Решење о одређивању одговорног пројектанта
1.4.	Изјава одговорног пројектанта
1.5.	Текстуална документација <ul style="list-style-type: none">- Пројектни задатак- Технички опис радова
1.6.	Нумеричка документација <ul style="list-style-type: none">- предмет и предрачун радова
1.7.	Графичка документација <ul style="list-style-type: none">1. Ситуациони план.....P 1:5002. Детаљ – клупа са наслоном.....P 1:253. Детаљ – канта.....P 1:254. Детаљ – љуљашка за децу – клатно.....P 1:255. Детаљ – клацкалица за децу.....P 1:256. Детаљ – клацкалица за децу - жаба.....P 1:107. Детаљ – љуљашка за децу.....P 1:258. Детаљ – тобоган – кула.....P 1:259. Детаљ – сеник.....P 1:25

1.3.1 РЕШЕЊЕ О ОДРЕЂИВАЊУ ОДГОВОРНОГ ПРОЈЕКТАНТА

На основу члана 128. Закона о планирању и изградњи ("Службени гласник РС", бр. 72/09, 81/09-исправка, 64/10 одлука УС, 24/11 и 121/12, 42/13-одлука УС, 50/2013-одлука УС, 98/2013-одлука УС, 132/14 и 145/14) и одредби Правилника о садржини, начину и поступку израде и начин вршења контроле техничке документације према класи и намени објеката ("Службени гласник РС", бр. 23/2015, 77/2015, 58/2016 и 96/2016.) као:

ОДГОВОРНИ ПРОЈЕКТАНТ

за израду ПРОЈЕКТА АРХИТЕКТУРЕ који је део ИДП Идејног пројекта за Уређење парка за децу и омладину у ул. Саше Ивковића, Бабушница на кат.парц. 103 и 111, КО Бабушница одређује се:

Миљан Ристић, дипл.инж.арх.

Број лиценце: 300 N608 14

Пројектант:

GHECO d.o.o.
Београд, Прешевска 13

Одговорно лице/заступник:

Миљан Ристић

Печат:



Потпис:

Број техничке документације: 02-2/2018
Место и датум: Мај 2018, Београд

1.4. ИЗЈАВА ОДГОВОРНОГ ПРОЈЕКТАНТА ПРОЈЕКТА АРХИТЕКТУРЕ

Одговорни проектант пројекта архитектуре, који је део ИДП Идејног пројекта за Уређење парка за децу и омладину у ул. Саше Ивковића, Бабушница на кат.парц. 103 и 111, КО Бабушница, одређује се:

Миљан Ристић, дипл.инж.арх.

ИЗЈАВЉУЈЕМ

1. да је пројекат израђен у складу са Законом о планирању и изградњи, прописима, стандардима и нормативима из области изградње објекта и правилима струке;
 2. да су при изради пројекта поштоване све прописане и утврђене мере и препоруке за испуњење основних захтева за објекат и да је пројекат израђен у складу са мерама и препорукама којима се доказује испуњеност основних захтева;
 3. да су при изради пројекта примењене мере и препоруке које обезбеђују одговарајућу носивост и стабилност објекта

Одговорни пројектант:

Миљан Ристић, дипл.инж.арх.

Број лиценце:

300 N608 14

Печат:

Потпис:



Број техничке документације: 02-2/2018

Место и датум: Mai 2018, Београд

1.5. ТЕКСТУАЛНА ДОКУМЕНТАЦИЈА

ПРОЈЕКТНИ ЗАДАТАК

Инвеститор:

Општина Бабушница
Ратка Павловића бр.1
18330 Бабушница

Објекат:

Уређење парка за децу и омладину
ул. Саше Ивковића, Бабушница
кат.парц. 103 и 111, КО Бабушница

Пројектант:

GHECO d.o.o.
Београд, Прешевска 13

• На предметном земљишту у ул. Саше Ивковића у Бабушници, на катастарским парцелама 103 и 111, КО Бабушница. израдити Идејни пројекат уређења парка за децу и омладину.

Предвидети све радове који се тичу демонтаже постојећих играчака, замену дотрајалих сеника, постављање нових играчака и справа на бетонским темељима као и озелењавање постојећих површина сејањем нове траве. Испројектовати кулу са toboganom, лъулашке и клацкалице за децу млађег и старијег узраста.

Прилагодити поједине играчке за употребу деце са инвалидитетом.

Део са већ постојећом теретаном на отвореном не дирати.

- Приликом пројектовања водити рачуна о задовољењу потреба корисника објекта.
- Објекат уклопити у постојећи амбијент, уз примену модерних материјала и система градње.
- Објекат урадити у свему према важећим техничким прописима и стандардима за ову врсту објекта.
- Током израде пројекта константно вршити консултације са Инвеститором.

Инвеститор:

Општина Бабушница
Ратка Павловића бр.1
18330 Бабушница

Одговорно лице / заступник: Слађана Николић



ТЕХНИЧКИ ОПИС

Инвеститор:

Општина Бабушница
Ратка Павловића бр.1
18330 Бабушница

Објекат:

Уређење парка за децу и омладину
ул. Саше Ивковића, Бабушница
кат.парц. 103 и 111, КО Бабушница

Пројектант:

GHECO d.o.o.
Београд, Прешевска 13

УВОД

На захтев инвеститора, приступило се изради идејног пројекта уређења парка за децу и омладину у ул. Саше Ивковића у Бабушници, на катастарским парцелама 103 и 111, КО Бабушница.

За поменуте парцеле већ постоји решење о одобрењу за изградњу бр.351-40/2004-03 од 14.07.2004. а како је предмет пројекта партерно уређење дечијег игралишта тј. парка за децу и омладину, према члану 144. Закона о планирању и изградњи, за такву врсту пројекат се не издаје решење о грађевинској дозволи нити одобрење за изградњу.

Уређење партерног простора неопходно је ради квалитетнијег и комфорнијег боравка деце и омладине на месту где су већ сконцентрисани садржаји спортског и рекреативног типа.

ЛОКАЦИЈА

Локација предвиђена за уређење је у Саше Ивковића у Бабушници. У непосредној близини се налазе кошаркашки терен, тениски терени и парк са шеталиштем. Предмет пројекта је део са већ постојећим дотрајалим садржајима. Део теретане на отвореном није третиран.

АРИТЕКТОНСКО-ФУНКЦИОНАЛНИ КОНЦЕПТ

Основни циљ архитектонско-функционалне организације је био уклапање нових садржаја у постојећи амбијент као и освежавање већ постојећих травнатих површина и санација старих садржаја.

Циљ је био уклонити постојеће спрave и играчке за децу, као и дотрајале сенике, и на њихово место поставити нове и функционалније играчке.

ФУНКЦИОНАЛНА ОРГАНИЗАЦИЈА ПРОСТОРА И МАТЕРИЈАЛИЗАЦИЈА

Травнате површине ће бити засејане новом травом. Дрвеће и зеленило је у добром стању те нема потребе за неким већим интервенцијама.

Парк је, поред замене постојећих сеника, обогаћен новим садржајима за игру деце, убачени су tobogan са кулом, клацкалице и лъуљашке од којих су поједине играчке намењене употреби за децу са инвалидитетом. Предвиђено је и постављање клупа за седење као и убаџивање довољног броја канти за отпадке.

Мобилијар израдити у комбинацији челичне конструкције и водоотпорног шпера. Челична конструкција заштититићена електростатичком пластификацијом а водоотпорни шпер заштићен завршном акрилном бојом. Играчке су такве да их могу користити више детета истовремено. Потребно је да све играчке поседују атест за склоп од акредитоване лабараторије. Играчке израдити према детаљу из графичке документације.

Уз постојеће стазе поставља се мобилијар – клупе са наслоном и канте за отпатке. Клупе су израђене у комбинацији камених плоча, дрвених штафни и металне конструкције, према детаљу из графичке документације. Канте за отпатке су од дрвених штафни са металном потконструкцијом и поцинкованим лименим улошком на каменом постаменту.


Дрвене сенике израдити по угледу на постојеће а у свему према детаљу из графичке документације.

Одговорни пројектант
Миљан Ристић, дипл.инг.арх.
бр.лиценце:300 N 608 14




1.6. НУМЕРИЧКА ДОКУМЕНТАЦИЈА

1.7. ГРАФИЧКА ДОКУМЕНТАЦИЈА

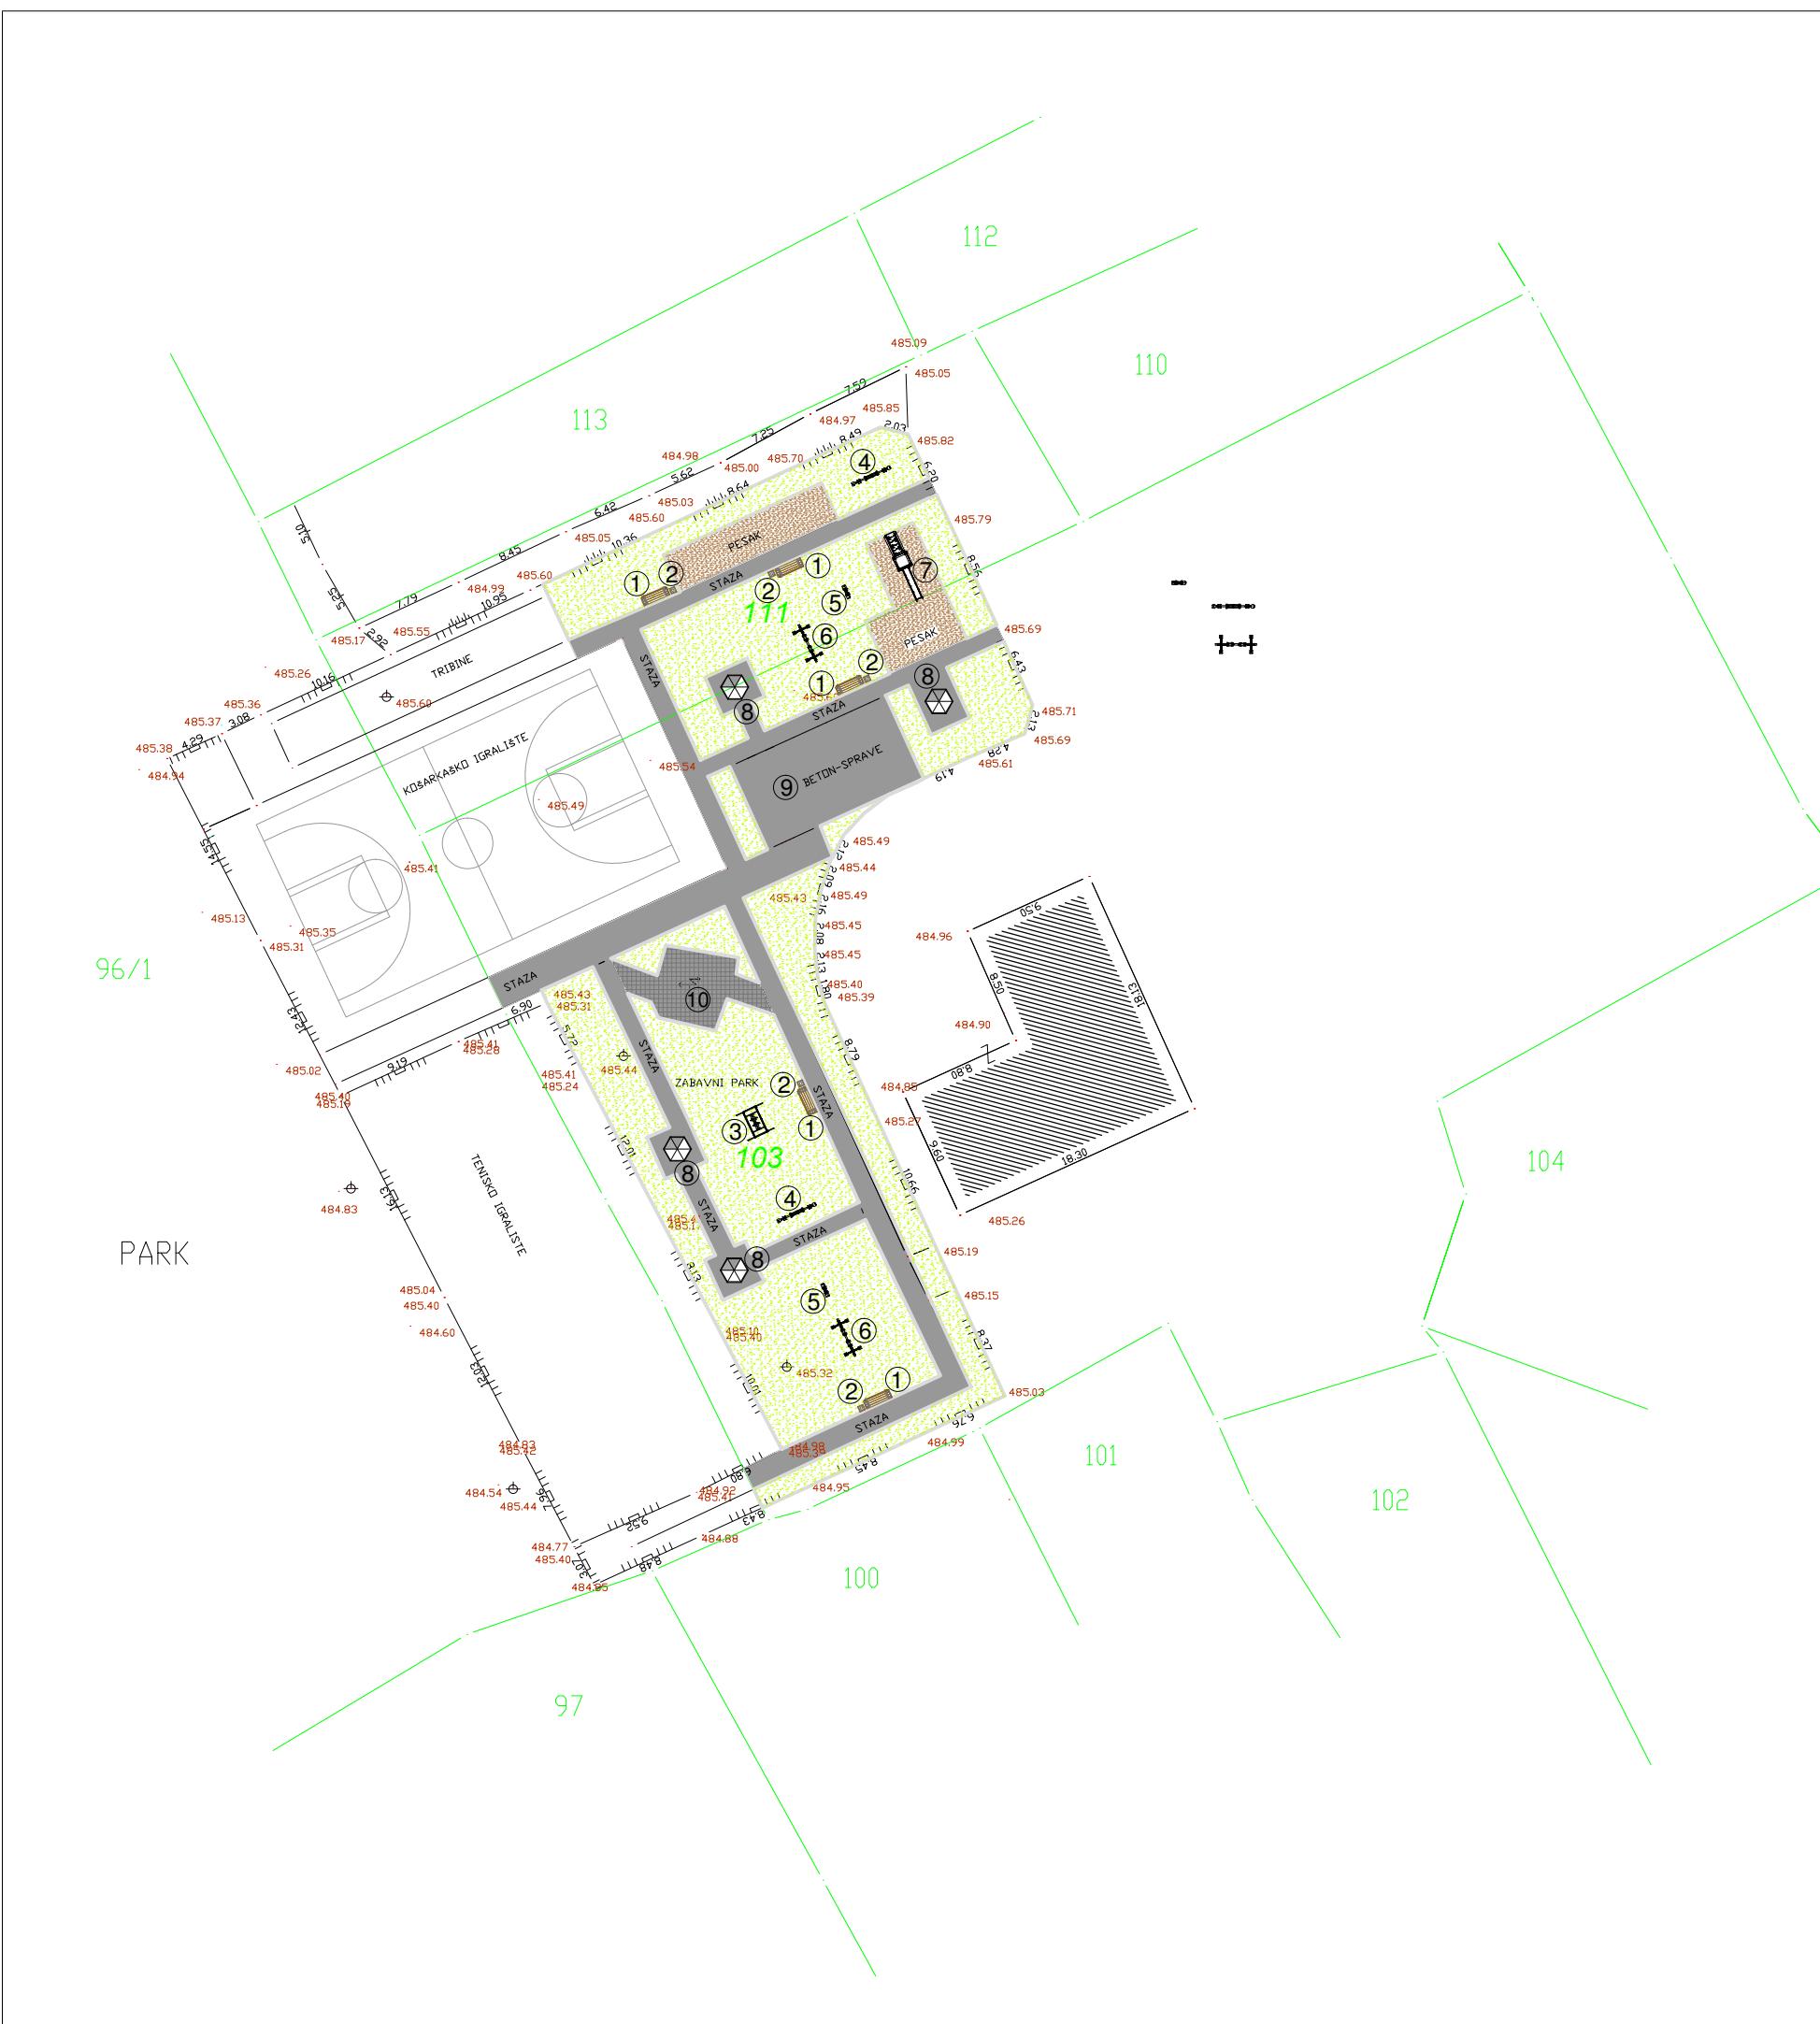

ЛЕГЕНДА

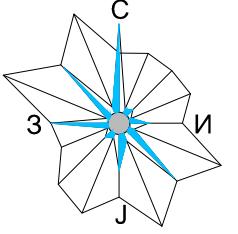

-  "бехатон" плоче
 -  бетонске стазе
 -  травнате површине
 -  песак
 -  бандера
 - стање по катаструп

- ① Клупа са наслоном
 - ② Канта
 - ③ Клатно
 - ④ Клацкалица
 - ⑤ Клацкалица "Жаба"
 - ⑥ Љуљашка
 - ⑦ Тобоган са кулом
 - ⑧ Сеник
 - ⑨ Постојећа теретана на отвореном
 - ⑩ Постојећи соларни трг



GHECO

projektovanje - Inženjering - Konsalting

БЕ ПАРКА ЗА ДЕЦУ И ОМЛАДИНУ
Ивковића, Бабушница, кат.парц. 103 и 111, КО Бабушница

НА БАБУШНИЦА

авловића бр.1, 18330 Бабушница

И ПЛАН


НИ ПРОЈЕКТАНТ: БР. ДИПЛЕМА:

А. Ристић, дипл.инж.арх.


АНТ САРАДНИК:

ДАТУМ: РАЗМЕРЫ:


ИДП мај 2018. год. 1:500

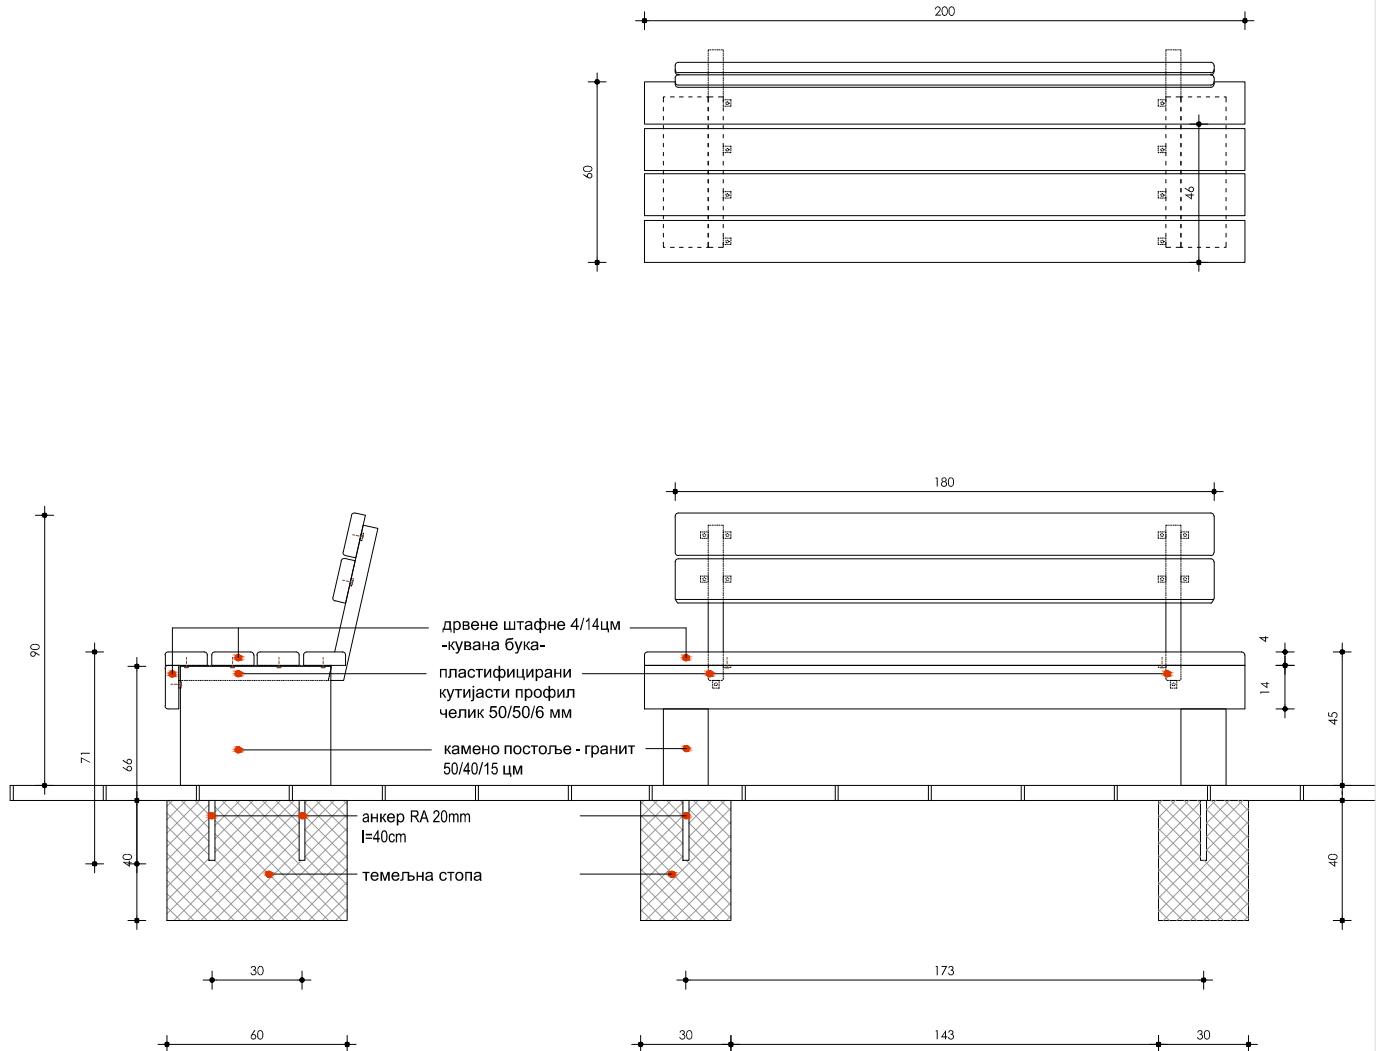


 Projektovanje - Inženjering - Konsulting			
ОБЈЕКАТ:	УРЕЂЕЊЕ ПАРКА ЗА ДЕЦУ И ОМЛАДИНУ ул. Саше Ивковића, Бабушница, кат.парц. 103 и 111, КО Бабушница		
ИНВЕСТИТОР:	ОПШТИНА БАБУШНИЦА Ратка Павловића бр.1, 18330 Бабушница		
ДЕТАЉ - КЛУПА СА НАСЛОНОМ			
ДЕО ПРОЈЕКТА: ПРОЈЕКАТ АРХИТЕКТУРЕ	ОДГОВОРНИ ПРОЈЕКТАНТ:	БР. ЛИЦЕНЦЕ:	
	Миљан А. Ристић, дипл.инж.арх.	300 N608 14	
ФАЗА:	ПРОЈЕКТАНТ САРАДНИК:		
	ИДП		
ДАТУМ:	РАЗМЕРА:		ЦРТЕЖ БРОЈ:
мај 2018. год.	1:25		02

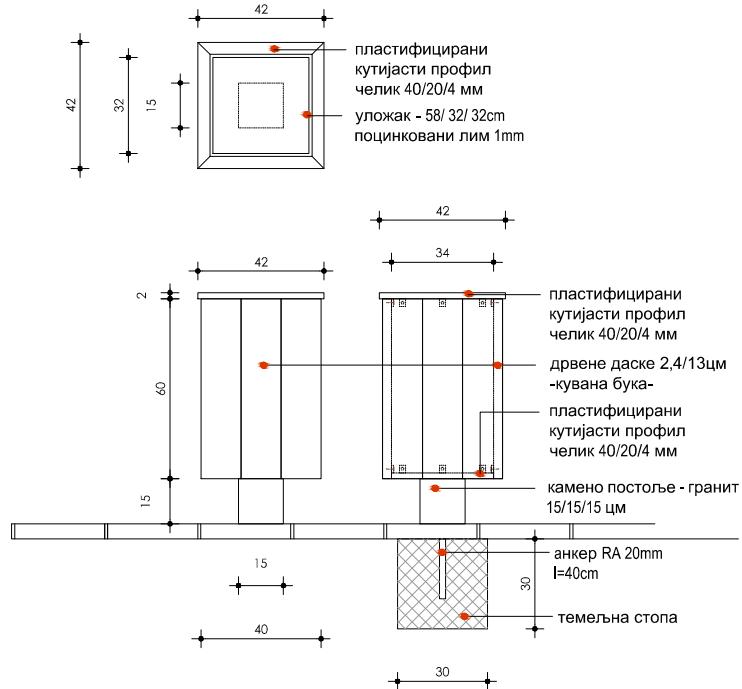



		GHECO	
		Projektovanje - Inženjering - Konsalting	
ОБЈЕКАТ:	УРЕЂЕЊЕ ПАРКА ЗА ДЕЦУ И ОМЛАДИНУ ул. Саше Ивковића, Бабушница, кат.парц. 103 и 111, КО Бабушница		
ИНВЕСТИТОР:	ОПШТИНА БАБУШНИЦА Ратка Павловића бр.1, 18330 Бабушница		
ДЕТАЉ - КАНТА			
ДЕО ПРОЈЕКТА:	ОДГОВОРНИ ПРОЈЕКТАНТ: Миљан А. Ристић, дипл.инж.арх.		
ПРОЈЕКАТ АРХИТЕКТУРЕ	БР. ЛИЦЕНЦЕ: 300 N608 14		
1	ПРОЈЕКТАНТ САРАДНИК:		
ФАЗА:	ИДП	ДАТУМ:	мај 2018. год.
		РАЗМЕРА:	1:25
		ЦРТЕЖ БРОЈ:	03

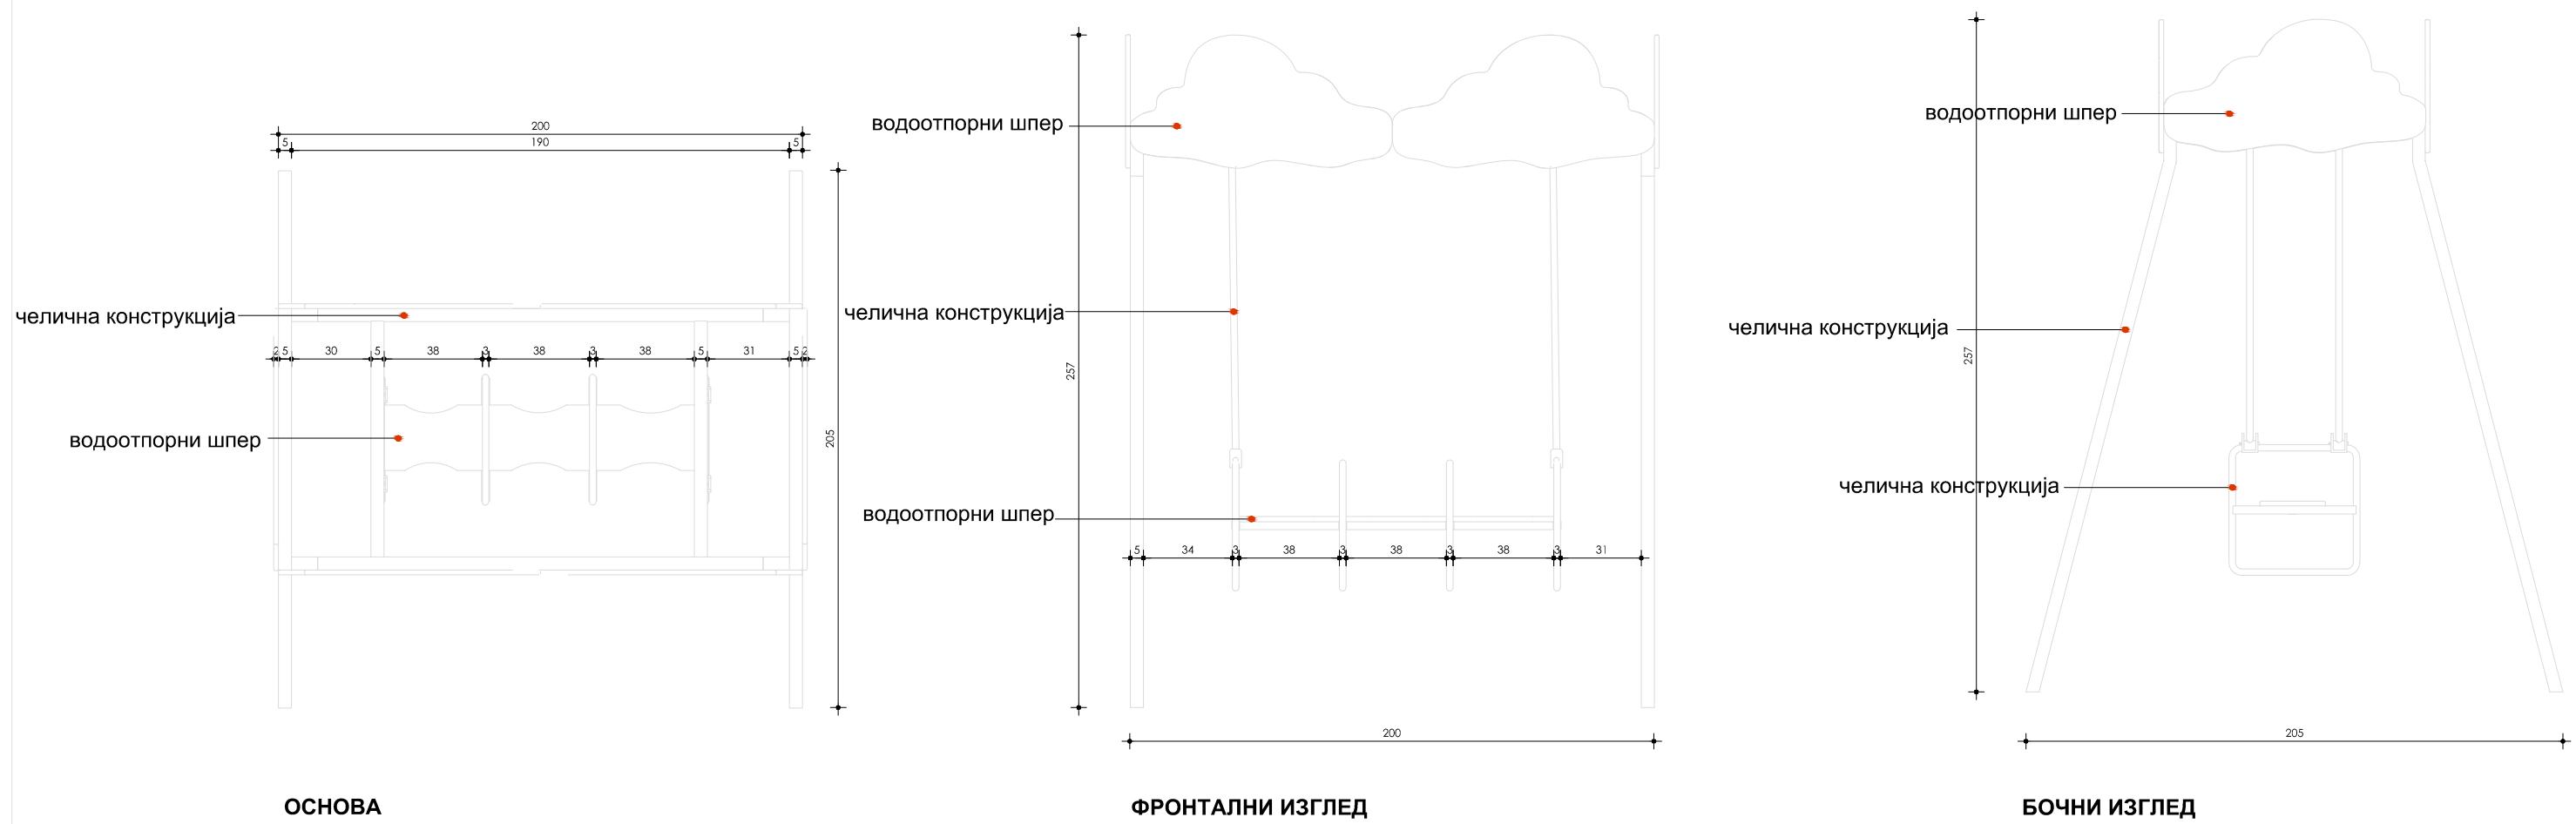

GECO		Projektovanje - Inženjering - Konsalting
ОБЈЕКАТ:	УРЕЂЕЊЕ ПАРКА ЗА ДЕЦУ И ОМЛАДИНУ ул. Саше Иковића, Бабушница, кат.парц. 103 и 111, КО Бабушница	
ИНВЕСТИТОР:	ОПШТИНА БАБУШНИЦА Ратка Павловића бр.1, 18330 Бабушница	
ДЕТАЉ - ЉУЉАШКА ЗА ДЕЦУ - КЛАТНО		
ДЕО ПРОЈЕКТА:	одговорни пројектант: Миљан А. Ристић, дипл.инж.арх.	БР. ЛИЦЕНЦЕ: 300 N608 14
ПРОЈЕКАТ АРХИТЕКТУРЕ	пројектант сарадник:	
ФАЗА:	ИДП	ДАТУМ: мај 2018. год.
РАЗМЕРА:	1:25	ЦРТЕЖ БРОЈ: 04

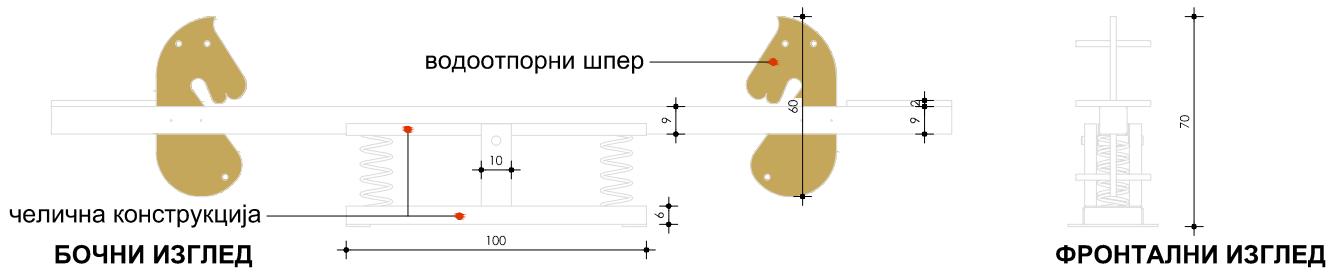

ФРОНТАЛНИ ИЗГЛЕД

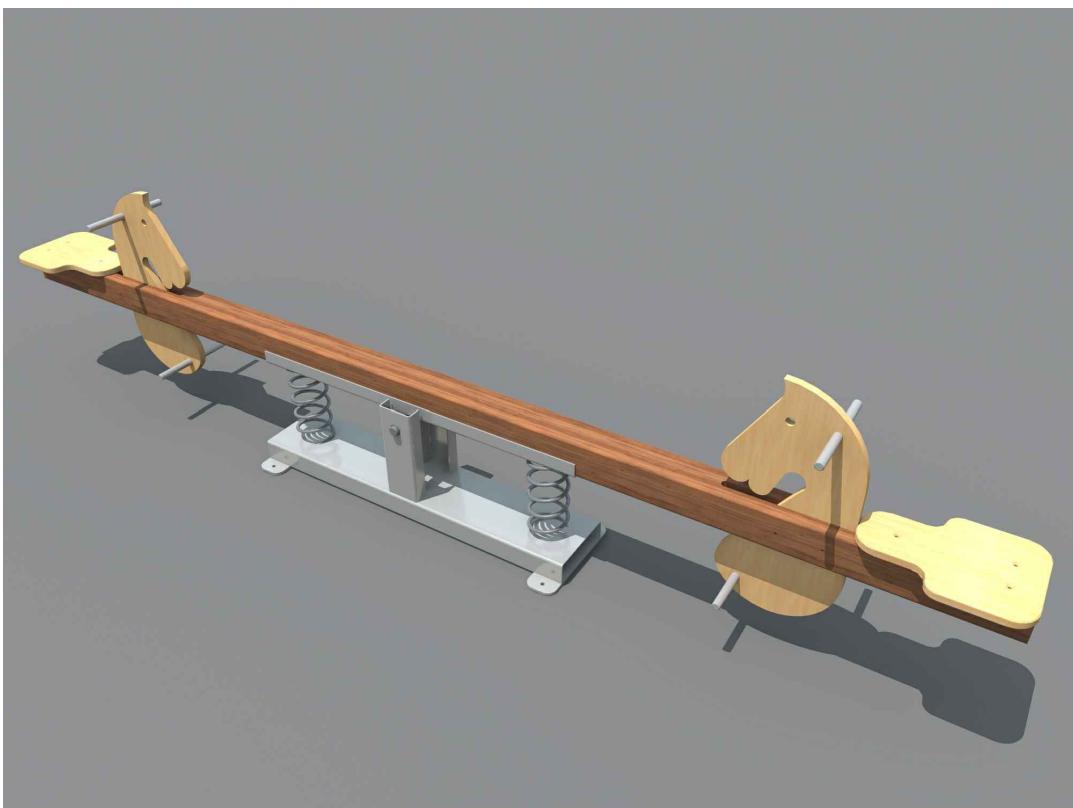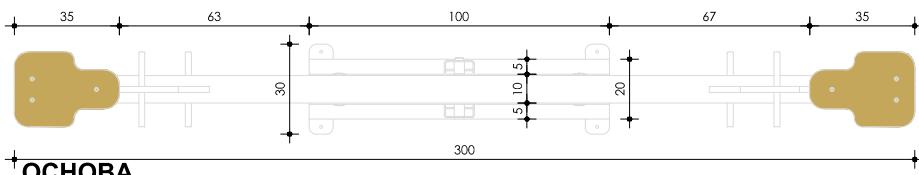


НАПОМЕНА:
ЈЕДНО СЕДИШТЕ ИЗРАДИТИ ПО
УГЛЕДУ НА ПРИМЕР




GHECO
Projektovanje - Inženjering - Konsalting

ОБЈЕКАТ:	УРЕЂЕЊЕ ПАРКА ЗА ДЕЦУ И ОМЛАДИНУ ул. Саше Ивковића, Бабушница, кат.парц. 103 и 111, КО Бабушница		
ИНВЕСТИТОР:	ОПШТИНА БАБУШНИЦА Ратка Павловића бр.1, 18330 Бабушница		
ДЕТАЉ - КЛАЦКАЛИЦА ЗА ДЕЦУ			
ДЕО ПРОЈЕКТА:	одговорни пројектант: Миљан А. Ристић, дипл.инж.арх.	БР. ЛИЦЕНЦЕ:	300 N608 14
ПРОЈЕКАТ АРХИТЕКТУРЕ	пројектант сарадник:		
1	ФАЗА:	ИДП	ЦРТЕЖ БРОЈ:
	ДАТУМ:	мај 2018. год.	РАЗМЕРА:
		1:25	05

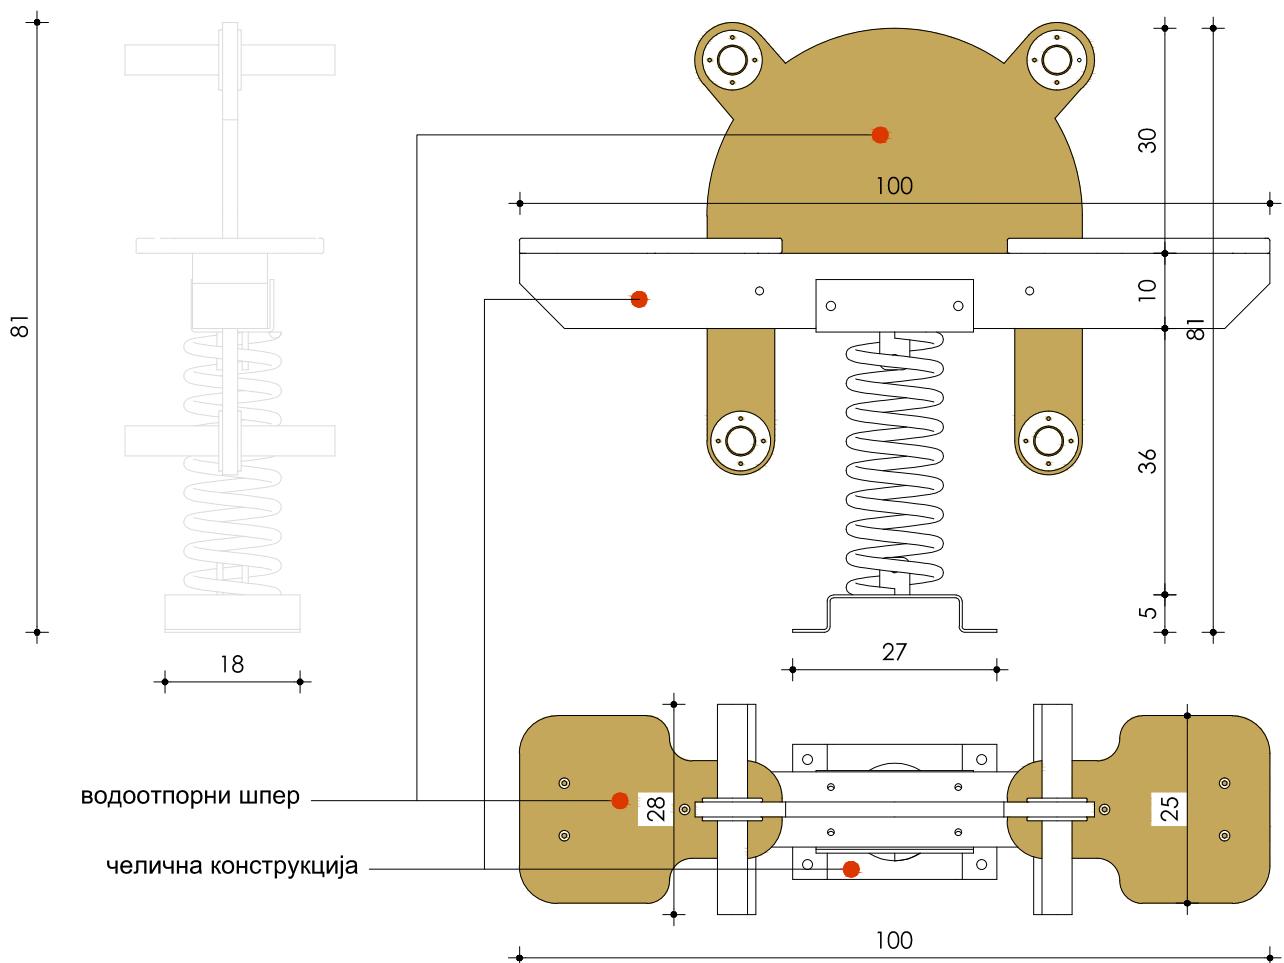


GECO
Projektovanje - Inženjering - Konsalting

ОБЈЕКАТ:	УРЕЂЕЊЕ ПАРКА ЗА ДЕЦУ И ОМЛАДИНУ ул. Саше Ивковића, Бабушница, кат.парц. 103 и 111, КО Бабушница		
ИНВЕСТИТОР:	ОПШТИНА БАБУШНИЦА Ратка Павловића бр.1, 18330 Бабушница		
ДЕТАЉ - КЛАЦКАЛИЦА ЗА ДЕЦУ - ЖАБА			
ДЕО ПРОЈЕКТА:	ОДГОВОРНИ ПРОЈЕКТАНТ: Миљан А. Ристић, дипл.инж.арх. БР. ЛИЦЕНЦЕ: 300 N608 14	ПРОЈЕКТАР АРХИТЕКТУРЕ:	
ПРОЈЕКАТ АРХИТЕКТУРЕ	ПРОЈЕКТАНТ САРАДНИК:	ФАЗА:	ЦРТЕЖ БРОЈ:
1		ИДП	06
	ДАТУМ:	мај 2018. год.	РАЗМЕРА:
		1:10	

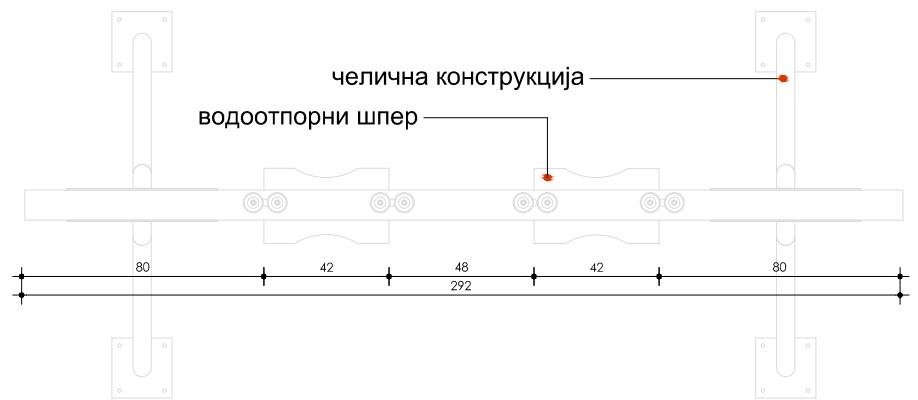


ОСНОВА

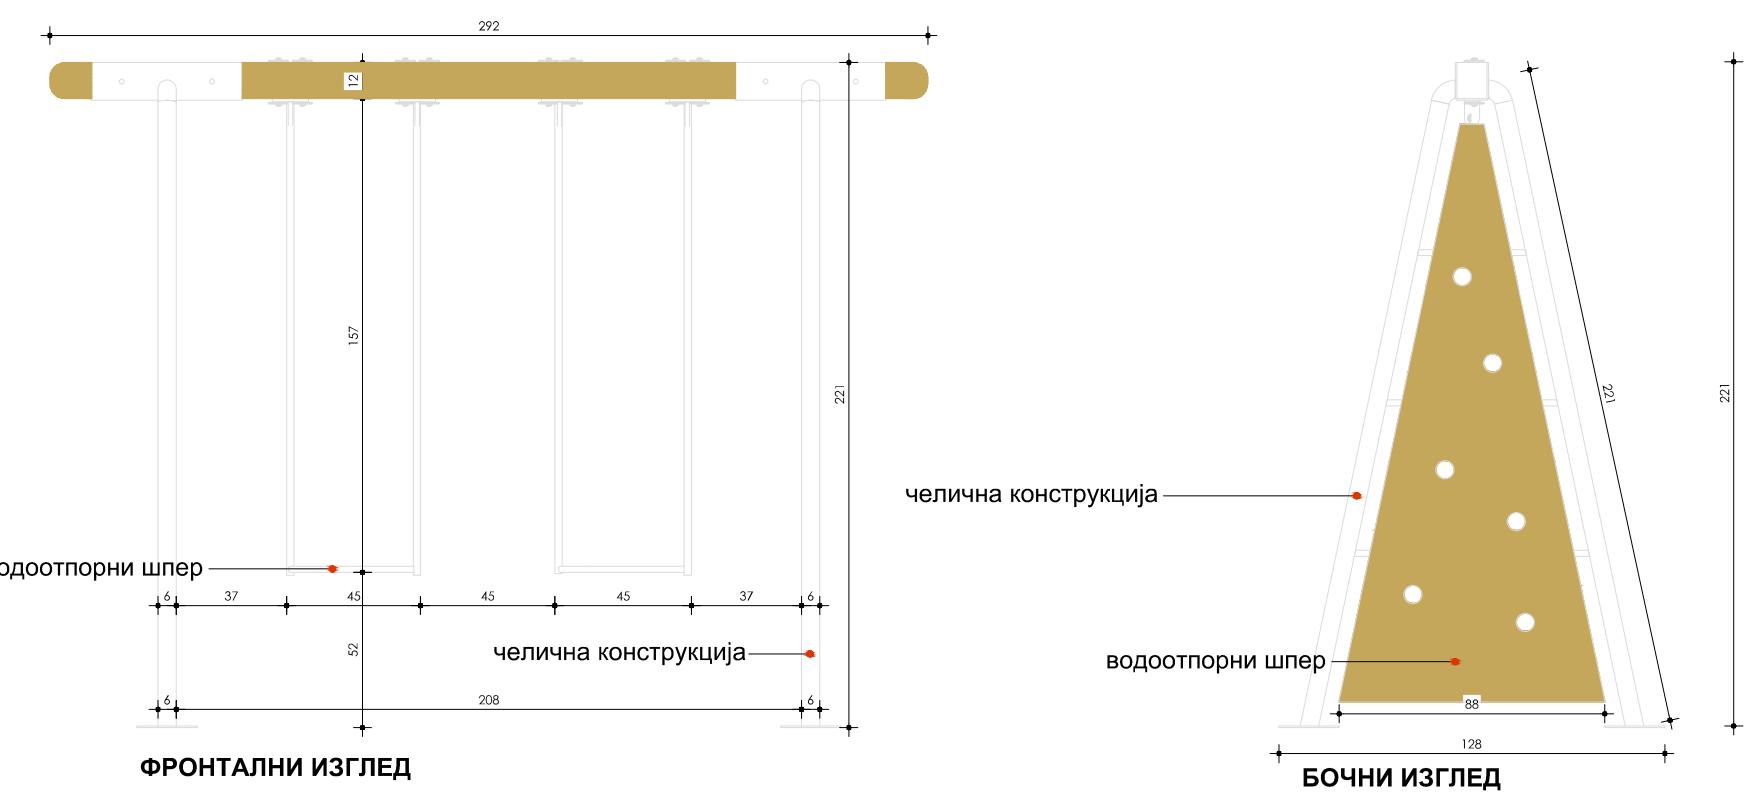


НАПОМЕНА:
ЈЕДНО СЕДИШТЕ ИЗРАДИТИ ПО
УГЛЕДУ НА ПРИМЕР



GECO	
Projektovanje - Inženjering - Konsalting	
ОБЈЕКАТ:	УРЕЂЕЊЕ ПАРКА ЗА ДЕЦУ И ОМЛАДИНУ ул. Саше Јевтовића, Бабушница, кат.парц. 103 и 111, КО Бабушница
ИНВЕСТИТОР:	ОПШТИНА БАБУШНИЦА Ратка Павловића бр.1, 18330 Бабушница
ДЕТАЉ - ЉУЉАШКА ЗА ДЕЦУ	
ДЕО ПРОЈЕКТА:	одговорни пројектант: Миљан А. Ристић, дипл.инж.арх.
БР. ЛИЦЕНЦЕ:	300 N608 14
ПРОЈЕКТАР АРХИТЕКТУРЕ	ПРОЈЕКТАНТ САРАДНИК:
ФАЗА:	ИДП
ДАТУМ:	мај 2018. год.
РАЗМЕРА:	1:25
ЦРТЕЖ БРОЈ:	07


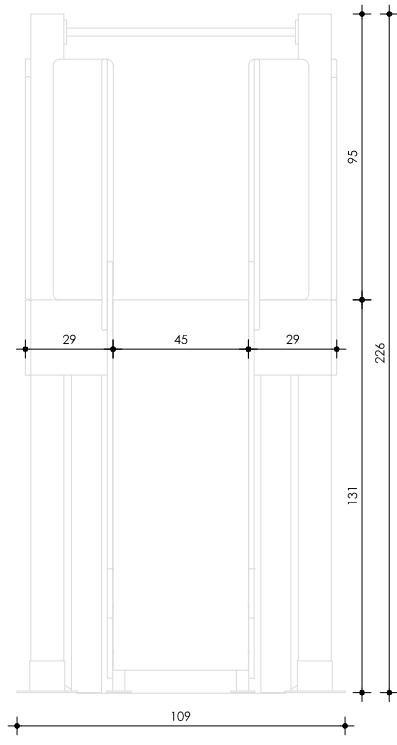


ФРОНТАЛНИ ИЗГЛЕД

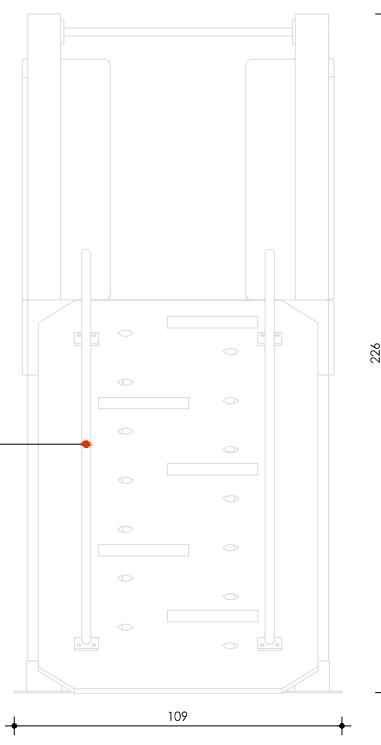


челична конструкција


ФРОНТАЛНИ ИЗГЛЕД

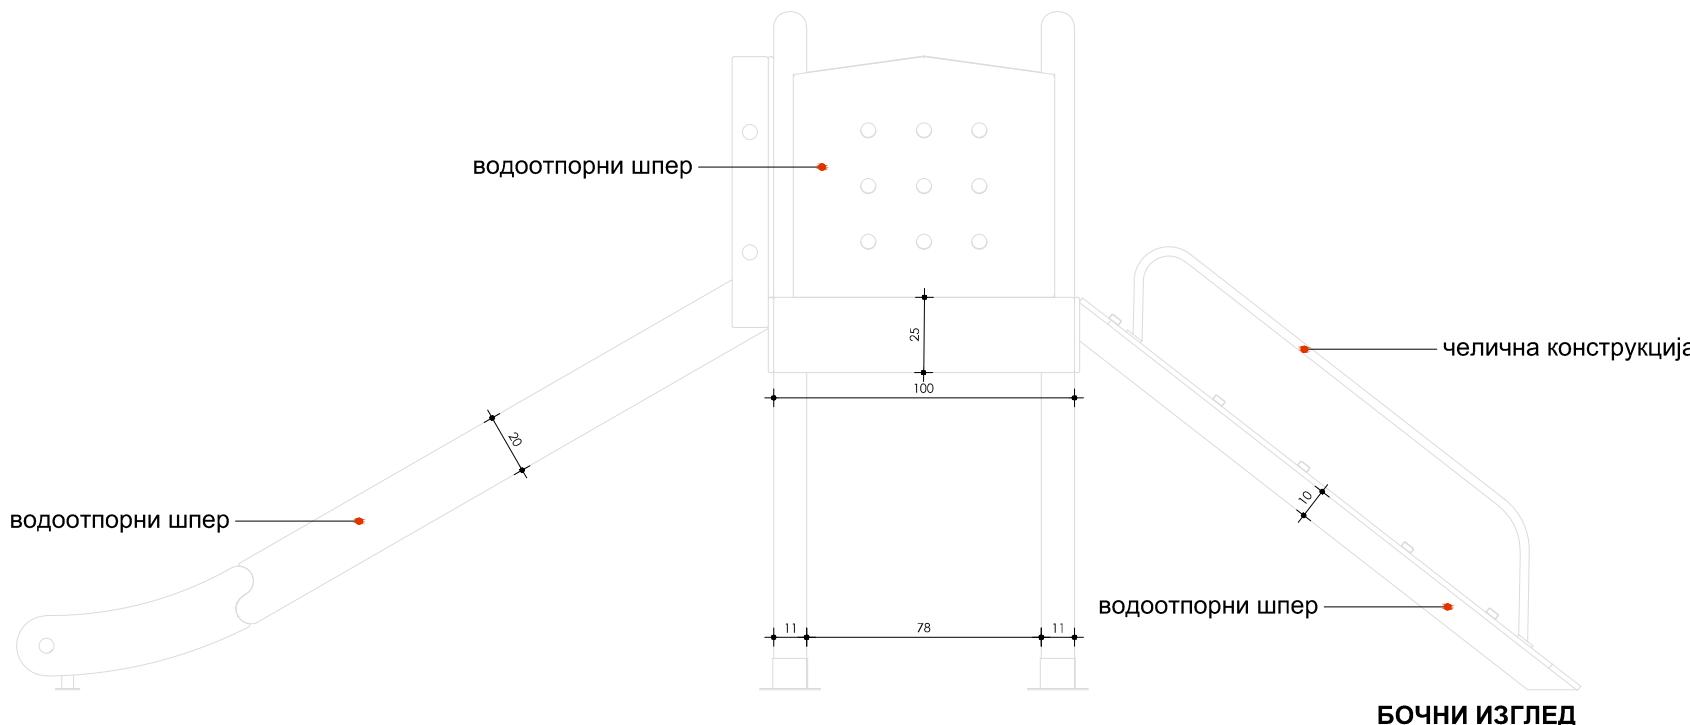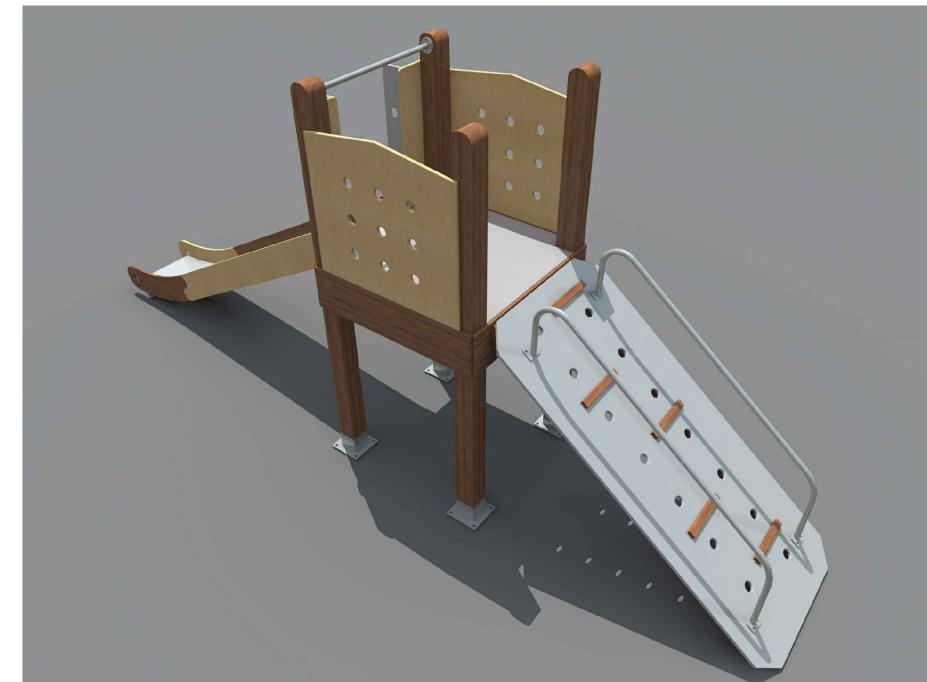


БОЧНИ ИЗГЛЕД

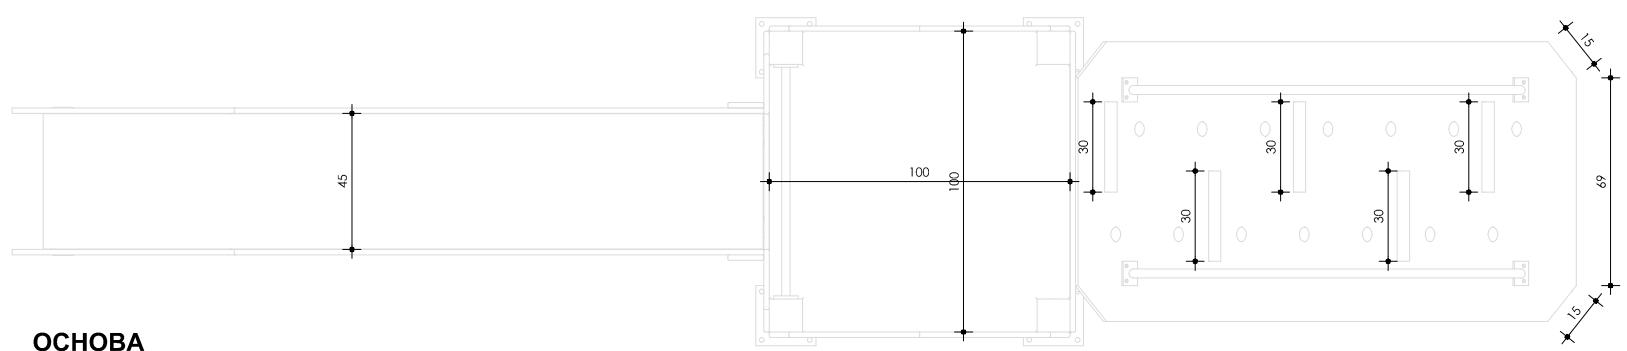


ОСНОВА

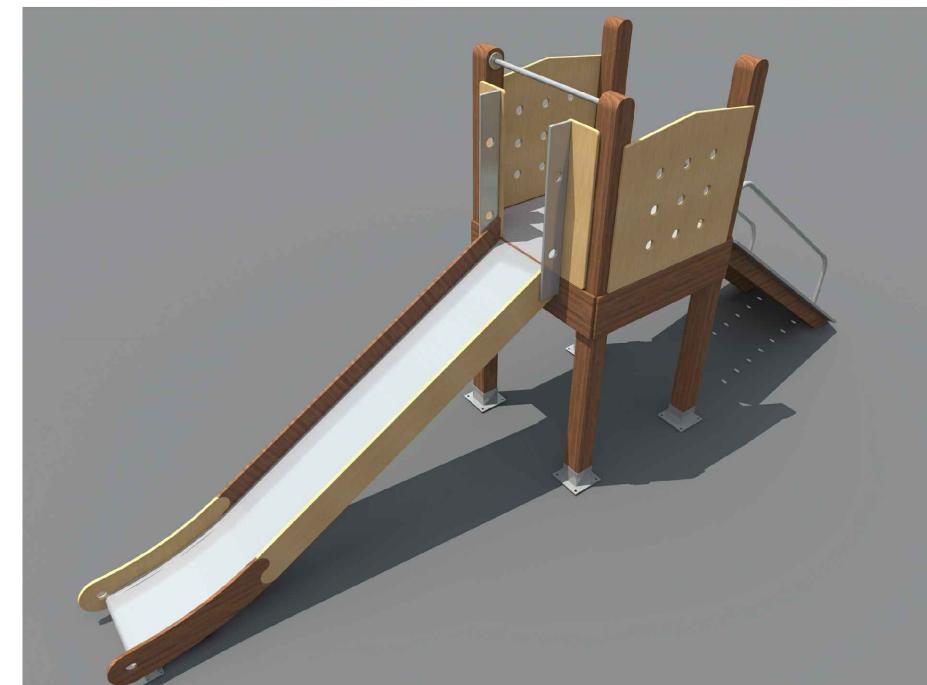


GECO		Projektovanje - Inženjering - Konsulting
ОБЈЕКАТ:	УРЕЂЕЊЕ ПАРКА ЗА ДЕЦУ И ОМЛАДИНУ ул. Саше Јевтовића, Бабушница, кат.парц. 103 и 111, КО Бабушница	
ИНВЕСТИТОР:	ОПШТИНА БАБУШНИЦА Ратка Павловића бр.1, 18330 Бабушница	
ДЕТАЉ - ТОБОГАН - КУЛА		
ДЕО ПРОЈЕКТА:	одговорни пројектант: Миљан А. Ристић, дипл.инж.арх.	БР. ЛИЦЕНЦЕ: 300 N608 14
ПРОЈЕКАТ АРХИТЕКТУРЕ	пројектант сарадник:	
ФАЗА:	ИДП	ДАТУМ: мај 2018. год.
РАЗМЕРА:	1:25	ЦРТЕЖ БРОЈ: 08

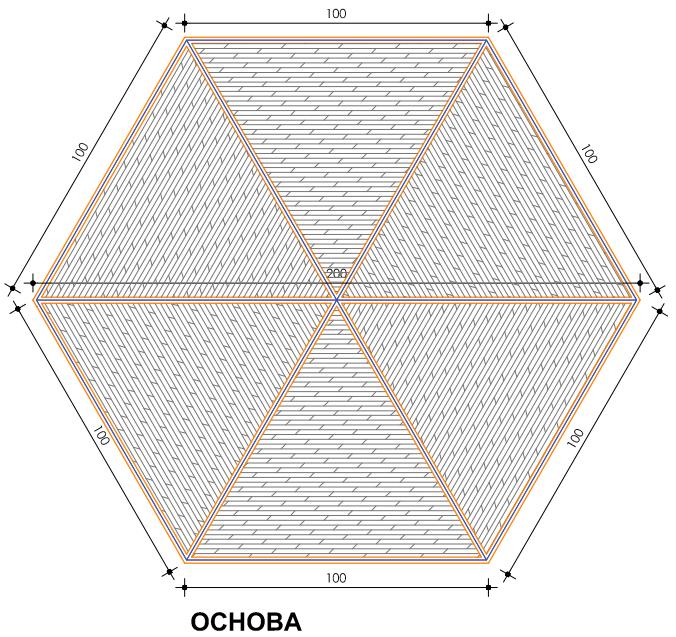

покривач - дрвене летве 2.4цм
 дрвене штафне 5/8цм
 дрвени косници 5/5цм
 стуб од дрвене облице 20цм

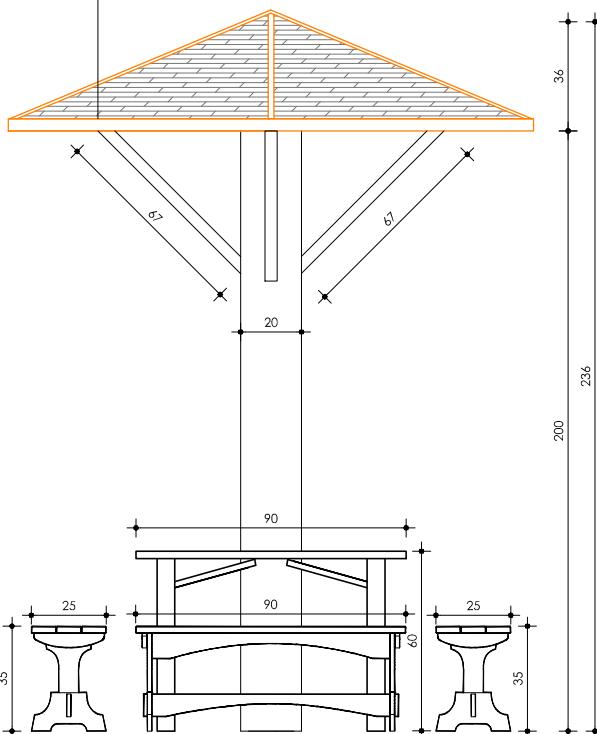

БОЧНИ ИЗГЛЕД

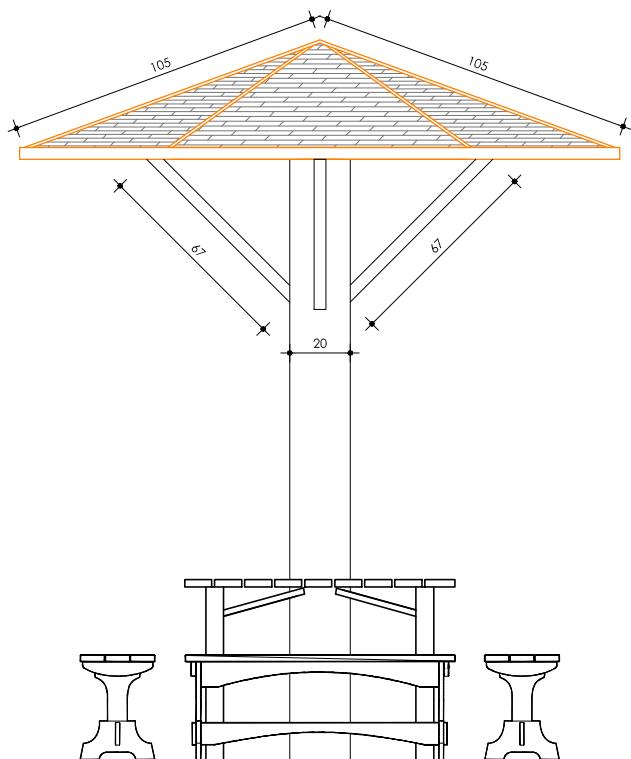

		GECO	
Projektovanje - Inženjering - Konsalting			
ОБЈЕКАТ:	УРЕЂЕЊЕ ПАРКА ЗА ДЕЦУ И ОМЛАДИНУ ул. Саше Ивковића, Бабушница, кат.парц. 103 и 111, КО Бабушница		
ИНВЕСТИТОР:	ОПШТИНА БАБУШНИЦА Ратка Павловића бр.1, 18330 Бабушница		
ДЕТАЉ - СЕНИК			
ДЕО ПРОЈЕКТА:	ОДГОВОРНИ ПРОЈЕКТАНТ:	БР. ЛИЦЕНЦЕ:	
ПРОЈЕКАТ АРХИТЕКТУРЕ	Миљан А. Ристић, дипл.инж.арх.	300 N608 14	
ФАЗА:	ПРОЈЕКТАНТ САРАДНИК:	РАЗМЕРА:	
ИДП		1:25	
ДАТУМ:	ЦРТЕЖ БРОЈ:		
мај 2018. год.	09		