ЈАВНО ПРЕДУЗЕЋЕ
ЕЛЕКТРОМРЕЖА СРБИЈЕ

РЕПУБЛИКА СРБИЈА
ОПШТИНА БАБУШНИЦА
Општинска управа
Одељење за привреду и финасије
Одсек за привреду, урбанизам, комунално-стамбене имовинсе и инспекцијске послове
Ратка Павловића 1
18330 Бабушница

Број: 0-1-2-230/1
Датум: 29.07.2016.

ОПШТИНА БАБУШНИЦА
ОПШТИНСКА УПРАВА
Примљено: 04 AUG 2016

Орган	Број	Прилог	Вредност
	350-7		

Предмет: Издавање услова за потребе израде Плана детаљне регулације „Пословно производног комплекса 4-1" у Бабушници

На основу вашег захтева број 350-7/2016-02 од 27.06.2016. године, који је код нас заведен дана 30.06.2016. под бројем ТЕХ-230 и достављене документације (Одлука о изради Плана детаљне регулације, графички прилог – Граница обухвата Плана детаљне регулације, Р 1:2500 у два примерка, обухват Плана у дигиталном облику) обавештавамо вас да се траса далековода 110 kV број 1195 ТС Бабушница – ТС Пирот 2, који је власништво ЈП „Електромрежа Србије", налази у близини обухвата границе предметног Плана. Горе наведени далековод тренутно ради под напоном 35 kV.

Према Плану развоја преносног система за период од 2016. године до 2025. године и Плану инвестиција, у непосредној близини обухвата границе предметног Плана није планирана изградња електроенергетске инфраструктуре која би била у власништву ЈП „Електромрежа Србије".

С обзиром на горе поменуте околности обавештавамо вас да је свака градња испод или у близини далековода условљена:
„Законом о енергетици" („Сл. гласник РС", бр. 145/2014),
„Законом о планирању и изградњи" („Сл. гласник РС", бр. 72/2009, 81/2009 - испр., 64/2010 - одлука УС, 24/2011, 121/2012, 42/2013 - одлука УС, 50/2013 - одлука УС и 98/2013 - одлука УС, 132/2014 и 145/2014),
„Правилником о техничким нормативима за изградњу надземних електроенергетских водова називног напона од 1 kV до 400 kV" („Сл. лист СФРЈ" број 65 из 1988. год.; „Сл. лист СРЈ" број 18 из 1992. год.),
„Правилником о техничким нормативима за електроенергетска постројења називног напона изнад 1000 V" („Сл. лист СФРЈ" број 4/74),
„Правилником о техничким нормативима за уземљења електроенергетских постројења називног напона изнад 1000 V" („Сл. лист СРЈ" број 61/95),
„Законом о заштити од нејонизујућих зрачења" („Сл. гласник РС" број 36/2009) са припадајућим правилницима, од којих посебно издвајамо: „Правилник о границама нејонизујућим зрачењима" („Сл. Гласник РС", бр. 104/2009) и „Правилник о изворима нејонизујућих зрачења од посебног интереса, врстама извора, начину и периоду њиховог испитивања" („Сл. Гласник РС", бр. 104/2009),
„SRPS N.C0.105 Техничким условима заштите подземних металних цевовода од утицаја електроенергетских постројења" („Сл. лист СФРЈ" број 68/86),
„SRPS N.C0.101 - Заштитом телекомуникационих постројења од утицаја електроенергетских постројења - Заштита од опасности",

Војводе Степе 412
11000 Београд
Тел: 011/39 72 946
Факс: 011/39 70 695

Регистрациони број: 80469/2005
Матични број: 2054182
Пиб: 103921661
www.ems.rs

„SRPS N.C0.102 - Заштитом телекомуникационих постројења од утицаја електроенергетских постројења - Заштита од сметњи" (Сл. лист СФРЈ број 68/86), као и „SRPS N.C0.104 – Заштита телекомуникационих постројења од утицаја електроенергетских постројења – Увођење телекомуникационих водова у електроенергетска постројења" (Сл. лист СФРЈ број 49/83).

У случају градње испод или у близини далековода, потребна је сагласност ЈП „Електромрежа Србије", при чему важе следећи услови:

- Сагласност би се дала на Елаборат који Инвеститор планираних објеката треба да обезбеди, у коме је дат тачан однос далековода и објеката чија је изградња планирана, уз задовољење горе поменутих прописа и закона. Трошкови израде Елабората падају у целости на терет Инвеститора планираних објеката.
- За израду Елабората користити податке из пројектне документације далековода које вам на захтев достављамо, као и податке добијене на терену геодетским снимањем који се обављају о трошку Инвеститора планираних објеката.
- Елаборат доставити у минимално три примерка (два примерка остају у трајном власништву ЈП „Електромрежа Србије"), као и у дигиталној форми.
- У Елаборату приказати евентуалне радове који су потребни да би се међусобни однос ускладио са прописима.

Претходно наведени услови важе приликом израде:

1) Елабората утицаја далековода на потенцијално планиране објекте од електропроводног материјала.
   Утицај на цевоводе, у зависности од насељености подручја, потребно је анализирати на максималној удаљености до 1000 m од осе далековода.
2) Елабората утицаја далековода на телекомуникационе водове (овај Елаборат није потребно разматрати у случају да се користе оптички каблови).
   Утицај на телекомуникационе каблове, у зависности од специфичне отпорности тла и насељености подручја, потребно је анализирати на максималној удаљености до 3000 m од осе далековода.

У случају да се изводе прикључења на комуналну инфраструктуру у заштитном појасу далековода који износи 25 m са обе стране, гледано од крајњег фазног проводника, потребно је претходно обавестити запослене ЈП „Електромрежа Србије".

Све металне инсталације (електро-инсталације, грејање и сл.) и други метални делови (ограде и сл.) морају да буду прописно уземљени. Нарочито водити рачуна о изједначењу потенцијала.

Важност предметних услова је две године од датума издавања или краће уколико дође до промене законских регулатива и прописа. Након истека овог рока подносилац захтева је дужан да тражи обнову важности истих.

За сва додатна објашњења можете се обратити Мирку Боровићу на телефон 011/3957-096.

С поштовањем,

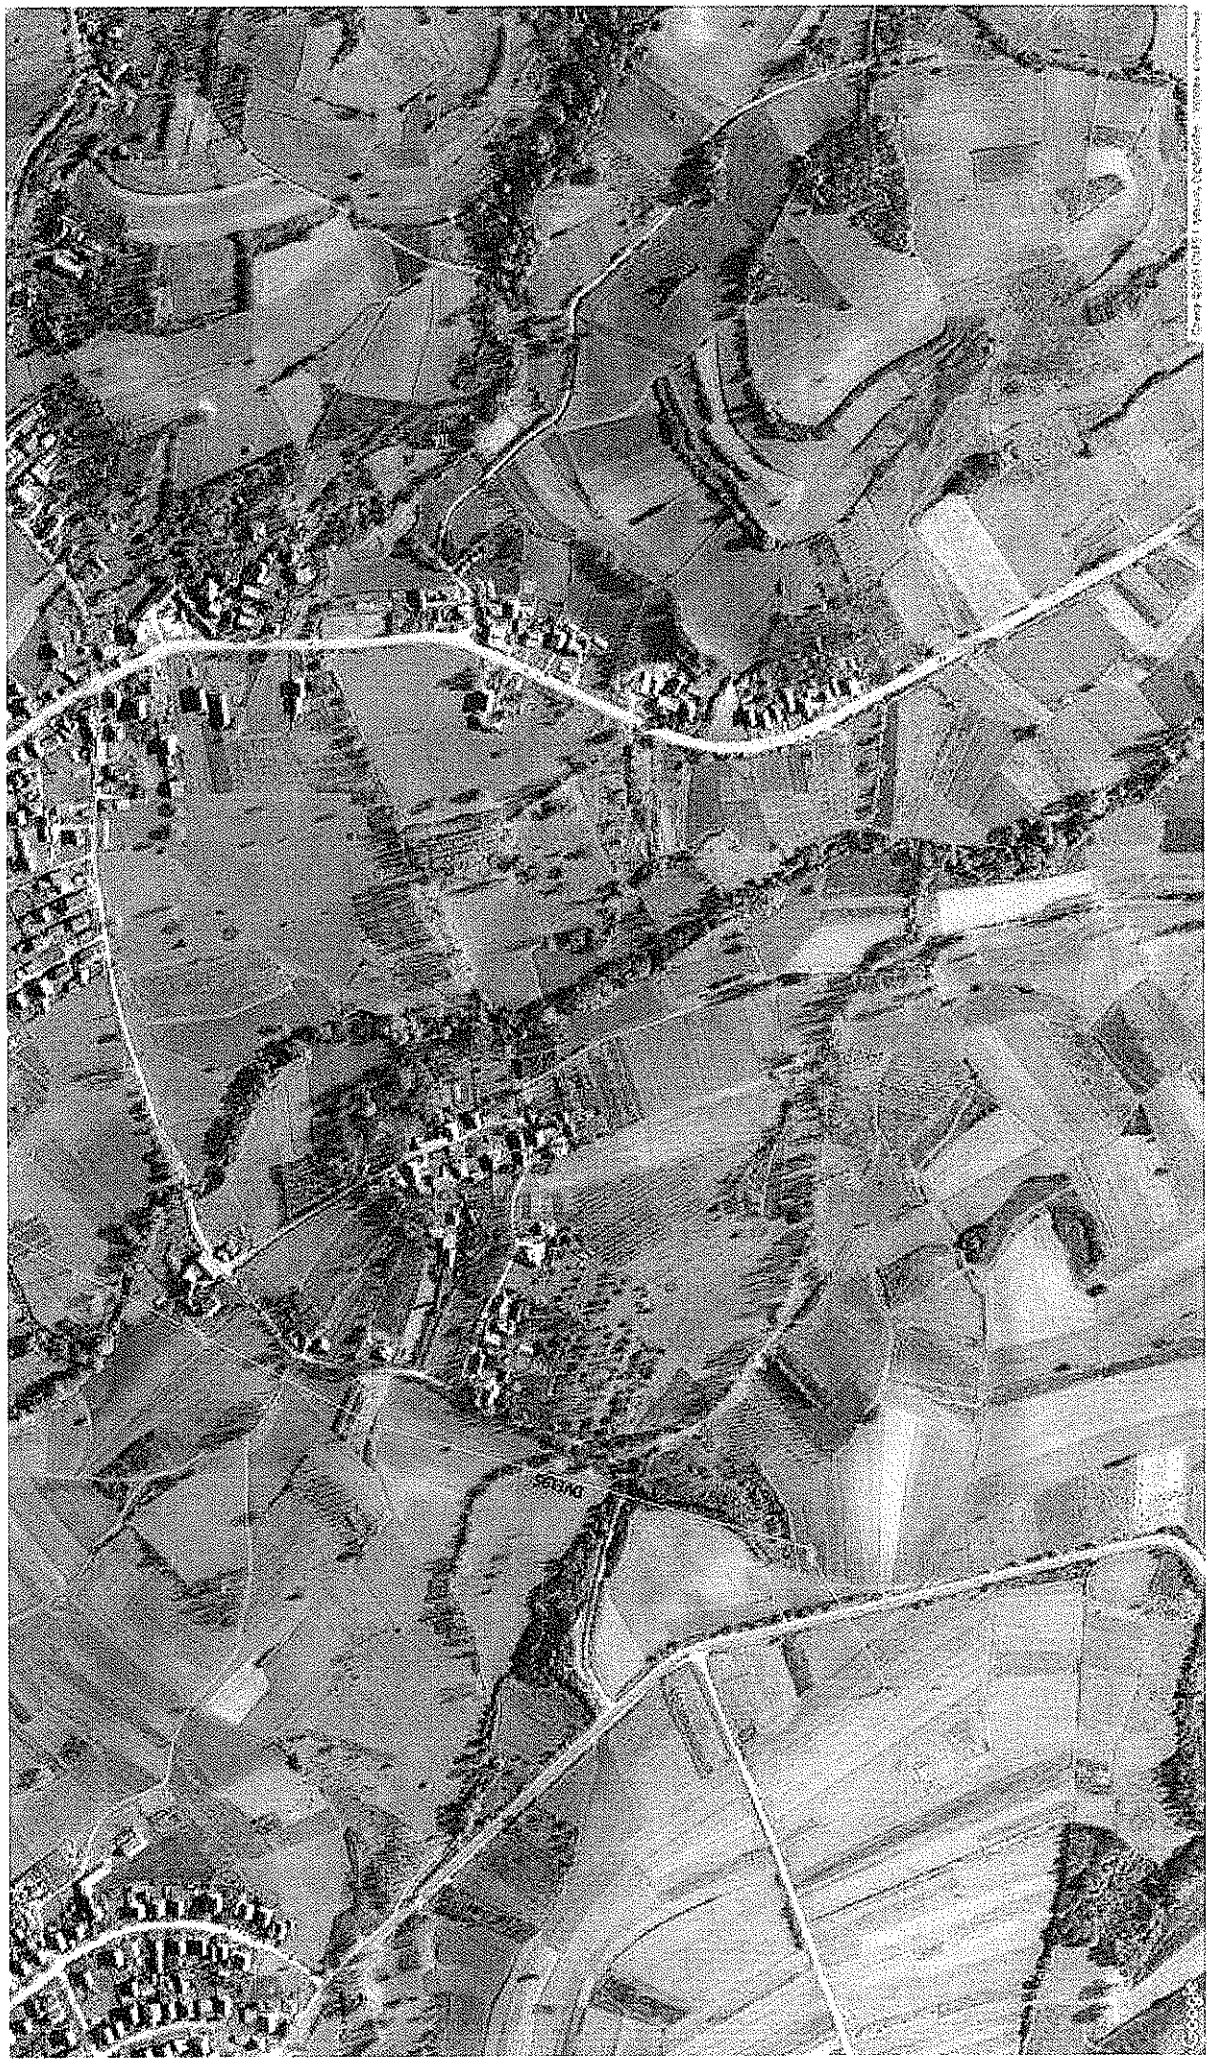
Извршни директор за пренос
електричне енергије

Илија Цвијетић, дипл. инж. електр.

Прилог:
- Ситуација трасе постојећег далековода 110 (35) kV број 1195 ТС Бабушница – ТС Пирот 2

Копије доставити:
- Погон преноса Крушевац, Служба за далековод
- Погон преноса Крушевац, Служба за техничку координацију
- Техника, Сектор за далеководе

Други оригинал:
- Архива


Solsing