
**Предлог ситуационог решења постројења за пречишћавање отпадних вода**
**Р 1:500**

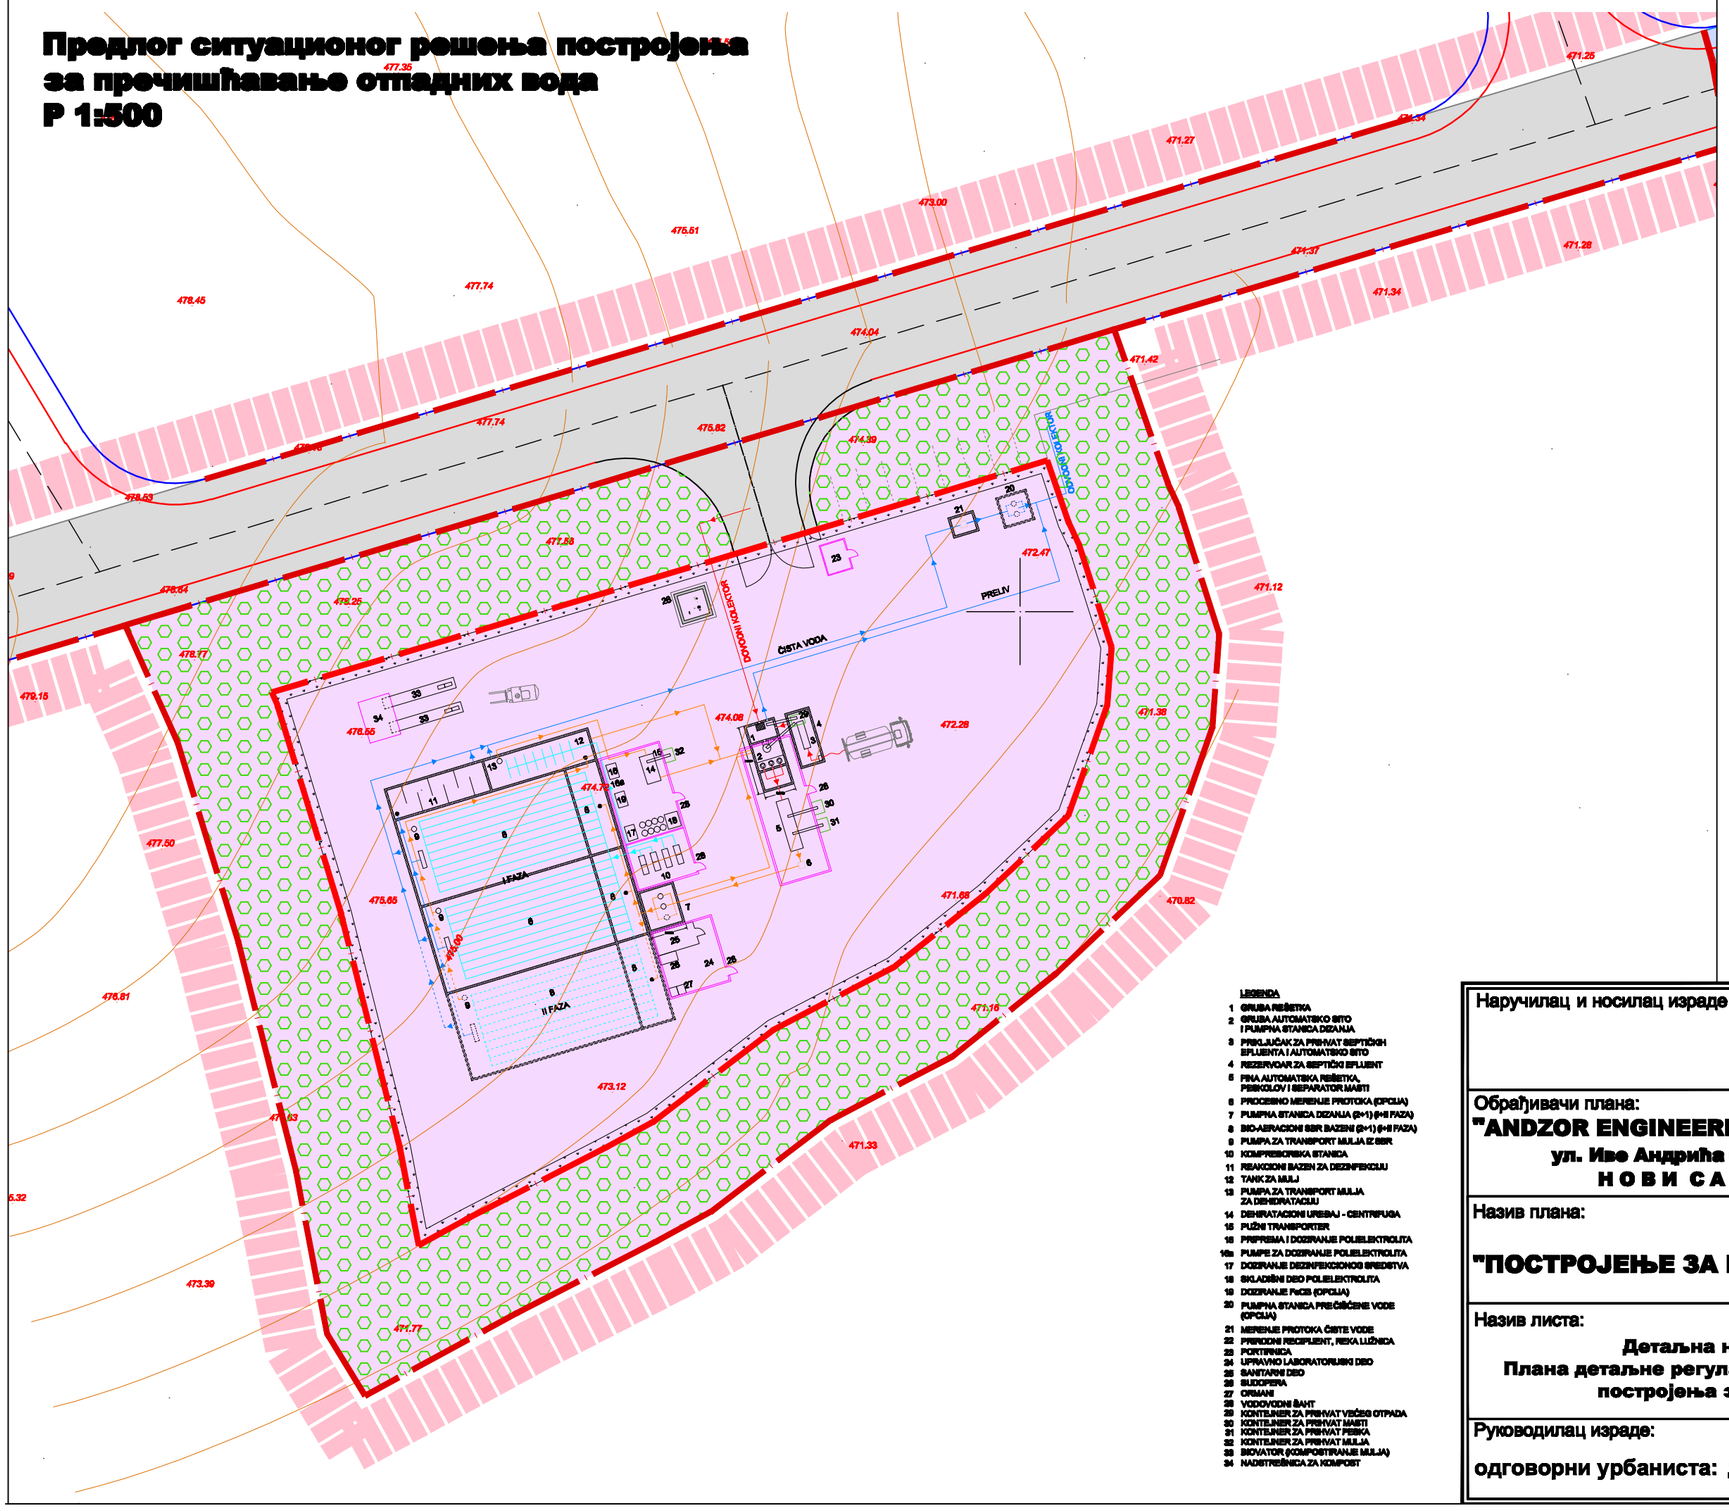


LEGENDA

1 GRUBA REŠETKA
2 GRUBA AUTOMATSKO SITO I PUMPNA STANICA DIZANJA
3 PRELIJAČAK ZA PRIHVAT SEPTIČKIH EFLUENTA I AUTOMATSKO SITO
4 REZERVOAR ZA SEPTIČKI EFLUENT
5 FINA AUTOMATSKA REŠETKA, PESKOLOV I SEPARATOR MASTI
6 PROCESNO MERENJE PROTOKA (OPCIJA)
7 PUMPNA STANICA DIZANJA (0+1) (I+II FAZA)
8 BIO-AERACIONI SBR BAZENI (2+1) (I+II FAZA)
9 PUMPA ZA TRANSPORT MULJA IZ SBR
10 KOMPRESORSKA STANICA
11 REAKCIONI BAZEN ZA DEZINFEKCIJU
12 TANK ZA MULJ
13 PUMPA ZA TRANSPORT MULJA ZA DEHIDRATACIJU
14 DEHIDRATACIONI UREĐAJ - CENTRIFUGA
15 PUŽNI TRANSPORTER
16 PRIPREMA I DOZIRANJE POLIELEKTROLITA
16a PUMPE ZA DOZIRANJE POLIELEKTROLITA
17 DOZIRANJE DEZINFEKCIONOG SREDSTVA
18 SKLADIŠNI DEO POLIELEKTROLITA
19 DOZIRANJE FeCl3 (OPCIJA)
20 PUMPNA STANICA PREČIŠĆENE VODE (OPCIJA)
21 MERENJE PROTOKA ČISTE VODE
22 PRIRODNI RECIPIJENT, REKA LUŽNICA
23 PORTIRNICA
24 UPRAVNO LABORATORIJSKI DEO
25 SANITARNI DEO
26 SUDIJSKA
27 ORMANI
28 VODOVODNI ŠAHT
29 KONTEJNER ZA PRIHVAT VEĆEG OTPADA
30 KONTEJNER ZA PRIHVAT MASTI
31 KONTEJNER ZA PRIHVAT PESKA
32 KONTEJNER ZA PRIHVAT MULJA
33 BIOVATOR (KOMPOSTIRANJE MULJA)
34 NADSTREŠNICA ZA KOMPOST

## ЛЕГЕНДА:

**ГРАНИЦА ОБУХВАТА ПЛАНА ДЕТАЉНЕ РЕГУЛАЦИЈЕ**

**РЕГУЛАЦИОНА ЛИНИЈА**
**ГРАЂЕВИНСКА ЛИНИЈА**

### ДЕТАЉНА НАМЕНА ПОВРШИНА

ГРАЂЕВИНСКО ЗЕМЉИШТЕ

**ПОВРШИНЕ ЈАВНЕ НАМЕНЕ**

**САОБРАЋАЈНИЦЕ**

**КОМУНАЛНИ ОБЈЕКАТ**
ПОСТРОЈЕЊЕ ЗА ПРЕЧИШЋАВАЊЕ ОТПАДНИХ ВОДА

**ЗАШТИТНО ЗЕЛЕНИЛО**

**ВОДНО ЗЕМЉИШТЕ**

**РЕКА ЛУЖНИЦА**

**КАНАЛ**

МОСТ ПРЕКО ЛУЖНИЦЕ

Наручилац и носилац израде плана:
**ОПШТИНСКА УПРАВА ОПШТИНЕ БАБУШНИЦА**
**Улица Ратка Павловића бр. 1**
**БАБУШНИЦА**

Обрађивачи плана:
**"ANDZOR ENGINEERING" Д.О.О.**
**ул. Иве Андрића бр.13**
**НОВИ САД**

**"А Р Х И П Л А Н" Д.О.О.**
**ул.Кнеза Михаила бр.66**
**АРАНЂЕЛОВАЦ**

Назив плана:
**ПЛАН ДЕТАЉНЕ РЕГУЛАЦИЈЕ**
**"ПОСТРОЈЕЊЕ ЗА ПРЕЧИШЋАВАЊЕ ОТПАДНИХ ВОДА БАБУШНИЦА"**

Назив листа:
**Детаљна намена површина у границама Плана детаљне регулаци је са предлогом ситуационог решења постројења за пречишћавање отпадних вода**

Размера: 1:1000

Лист број: **2**

Датум: **октобар, 2016.год.**

Руководилац израде:
**одговорни урбаниста: дипл.инж.арх. Ана Виријевић**