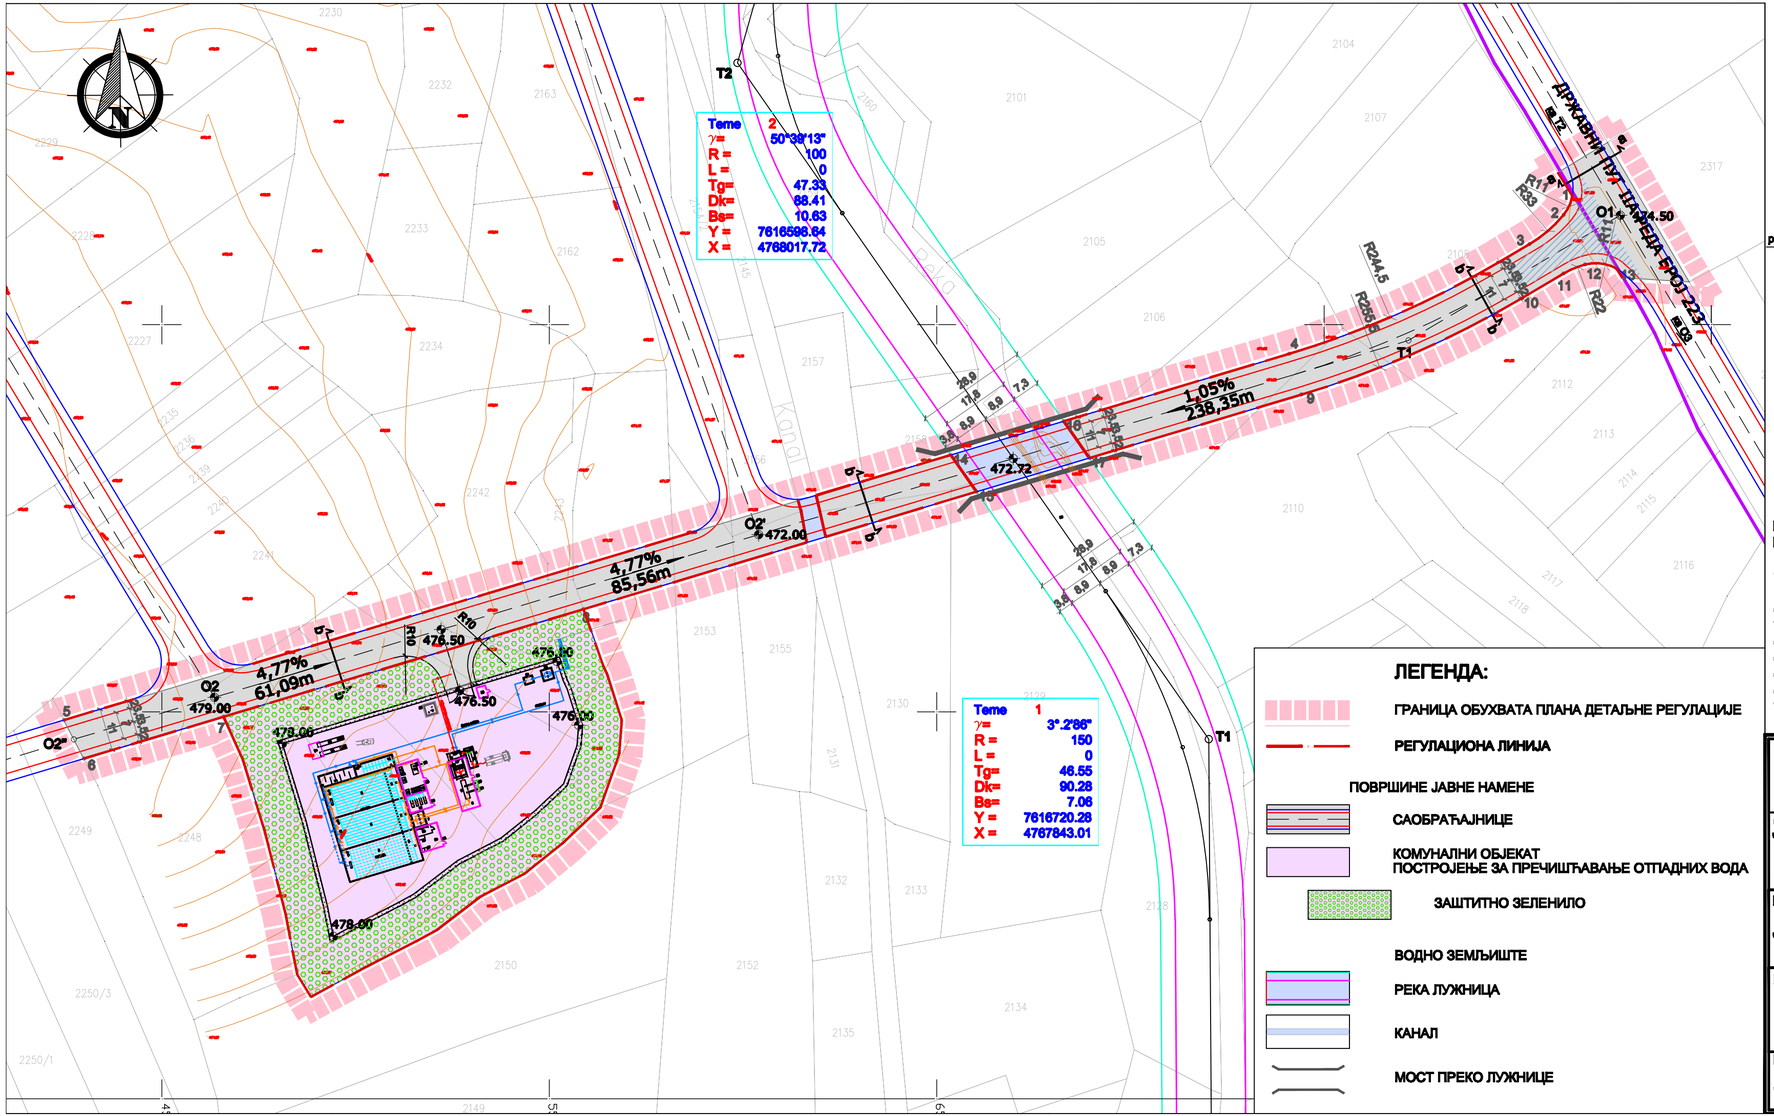


ЛЕГЕНДА:

- ГРАНИЦА ОБУХВАТА ПЛАНА ДЕТАЉНЕ РЕГУЛАЦИЈЕ
- РЕГУЛАЦИОНА ЛИНИЈА

ПОВРШИНЕ ЈАВНЕ НАМЕНЕ


- САОБРАЋАЈНИЦЕ
- КОМУНАЛНИ ОБЈЕКАТ ПОСТРОЈЕЊЕ ЗА ПРЕЧИШЋАВАЊЕ ОТПАДНИХ ВОДА
- ЗАШТИТНО ЗЕЛЕНИЛО
- ВОДНО ЗЕМЉИШТЕ
- РЕКА ЛУЖНИЦА
- КАНАЛ
- МОСТ ПРЕКО ЛУЖНИЦЕ

РЕГУЛАЦИЈА И НИВЕЛАЦИЈА СА АНАЛИТИЧКО-ГЕОДЕТСКИМ ЕЛЕМЕНТИМА

ПРИКЉУЧАК НА ДРЖАВНИ ПУТ II РЕДА БРОЈ 223

202.00 КОТА НИВЕЛЕТЕ САОБРАЋАЈНИЦЕ

НОРМАЛНИ ПРОФИЛИ САОБРАЋАЈНИЦА, Р 1:200

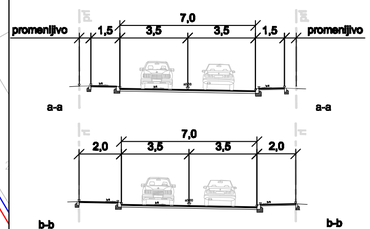

КООРДИНАТЕ ТАЧАКА ЗА ПАРЦЕЛАЦИЈУ ПОВРШИНА ЈАВНИХ НАМЕНА

br.	Y(m)	X(m)
1	7 616 814.17	4 767 983.30
2	7 616 811.90	4 767 978.44
3	7 616 803.11	4 767 970.88
4	7 616 741.03	4 767 942.54
5	7 616 424.77	4 767 847.93
6	7 616 429.90	4 767 837.99
7	7 616 466.01	4 767 848.79
8	7 616 556.89	4 767 876.56
9	7 616 744.18	4 767 932.00
10	7 616 800.95	4 7679 56.83
11	7 616 811.87	4 767 963.28
12	7 616 817.43	4 767 965.61
13	7 616 825.58	4 767 964.60
14	7 616 653.70	4 767 916.40
15	7 616 660.32	4 767 906.90
16	7 616 682.85	4 767 925.12
17	7 616 689.46	4 767 915.62

КООРДИНАТЕ ОСОВИНСКИХ ТАЧАКА И ЕЛЕМЕНТИ КРИВИНА САОБРАЋАЈНИЦА :

ТАЧКА	Y	X	α	R	Tg	S	D
O1	7616826.55	4767978.34					
T1	7616771.82	4767946.00	13°55'40"	250.00	30.54	1.86	60.77
O2	7616463.59	4767853.79					
O2'	7616604.09	4767895.82					
O2"	7616427.29	4767842.93					
O3	7616870.90	4767903.29					
T2	7616682.06	4768222.82					

Наручилац и носилац израде плана: **ОПШТИНСКА УПРАВА ОПШТИНЕ БАБУШНИЦА**
Улица Ратка Павловића бр. 1
БАБУШНИЦА

Обрађивачи плана:
"ANDZOR ENGINEERING" Д.О.О.
ул. Иве Андрића бр.13
НОВИ САД

"АРХИПЛАН" Д.О.О.
ул.Кнеза Михаила бр.66
АРАНЂЕЛОВАЦ

Назив плана:
ПЛАН ДЕТАЉНЕ РЕГУЛАЦИЈЕ
"ПОСТРОЈЕЊЕ ЗА ПРЕЧИШЋАВАЊЕ ОТПАДНИХ ВОДА БАБУШНИЦА"

Назив листа: **Регулационо- нивелациони план са аналитичко - геодетским елементима за обележавање**
Размера: 1:1000
Лист број: 3
Датум: **октобар, 2016.год.**

Руководилац израде:
одговорни урбаниста: дипл.инж.арх. Ана Виријевић