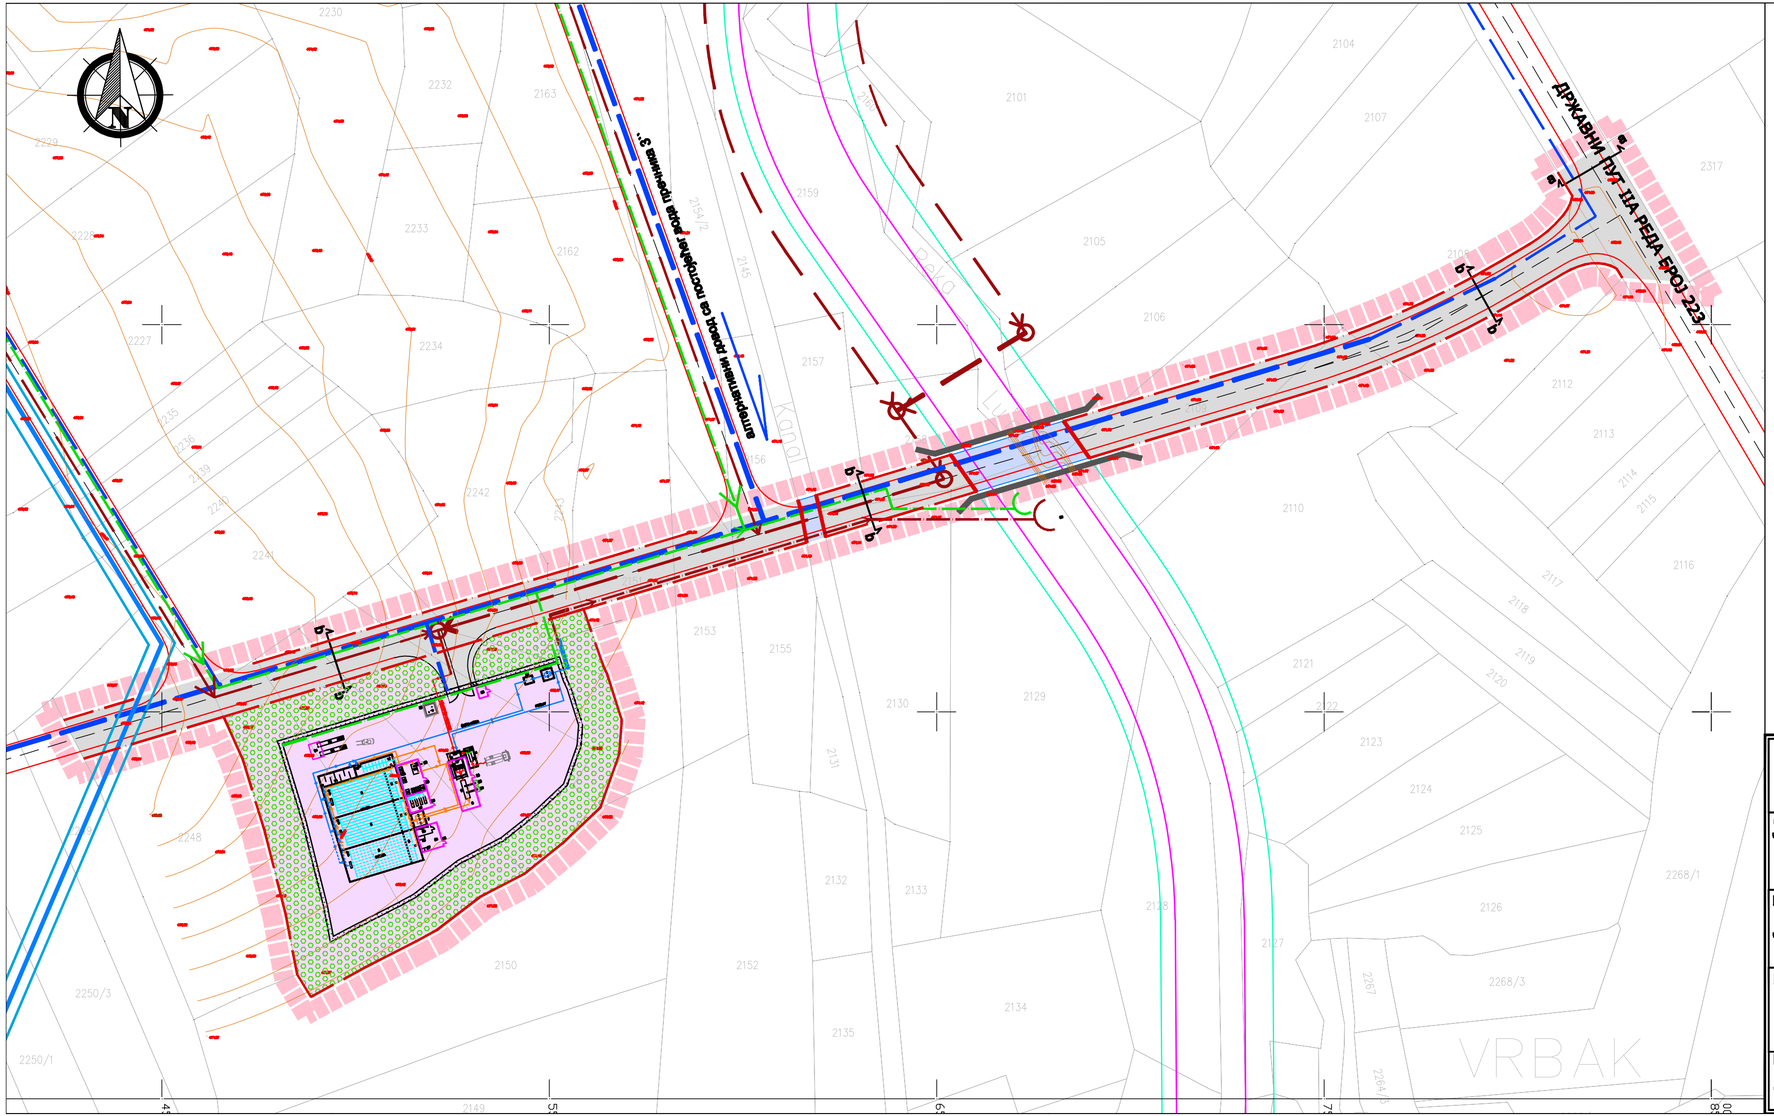


ЛЕГЕНДА:

ГРАНИЦА ОБУХВАТА ПЛАНА ДЕТАЉНЕ РЕГУЛАЦИЈЕ

РЕГУЛАЦИОНА ЛИНИЈА

ГРАЂЕВИНСКО ЗЕМЉИШТЕ

ПОВРШИНЕ ЈАВНЕ НАМЕНЕ

САОБРАЋАЈНИЦЕ

КОМУНАЛНИ ОБЈЕКАТ
ПОСТРОЈЕЊЕ ЗА ПРЕЧИШЋАВАЊЕ ОТПАДНИХ ВОДА

ЗАШТИТНО ЗЕЛЕНИЛО

ВОДНО ЗЕМЉИШТЕ

РЕКА ЛУЖНИЦА

КАНАЛ

МОСТ ПРЕКО ЛУЖНИЦЕ

ВОДОВОДНА И КАНАЛИЗАЦИОНА ИНФРАСТРУКТУРА

Постојећи челични цевовод Ø800 регионалног водовода Љубераћа - Ниш са заштитном зоном - по 3,0 m са обе стране у односу на осу цевовода

Планирани водовод за санитарну и хидрантску мрежу

Планирани сабирни колектор фекалне канализације из насеља до постројења за пречишћавање отпадних вода

Планирани одводни колектор пречишћене отпадне воде

Планирани колектор атмосферских вода min Ø300

Наручилац и носилац израде плана:
ОПШТИНСКА УПРАВА ОПШТИНЕ БАБУШНИЦА
Улица Ратка Павловића бр. 1
БАБУШНИЦА

Обрађивачи плана:
"ANDZOR ENGINEERING" Д.О.О.
ул. Иве Андрића бр.13
НОВИ САД

"А Р Х И П Л А Н" Д.О.О.
ул.Кнеза Михаила бр.66
АРАНЂЕЛОВАЦ

Назив плана:
ПЛАН ДЕТАЉНЕ РЕГУЛАЦИЈЕ
"ПОСТРОЈЕЊЕ ЗА ПРЕЧИШЋАВАЊЕ ОТПАДНИХ ВОДА БАБУШНИЦА"

Назив листа: **Мреже комуналне инфраструктуре .**
Водоводна и канализациона инфраструктура

Размера: 1:1000

Лист број: 4.1

Датум: **октобар, 2016.год.**

Руководилац израде:
одговорни урбаниста: дипл.инж.арх. Ана Виријевић