
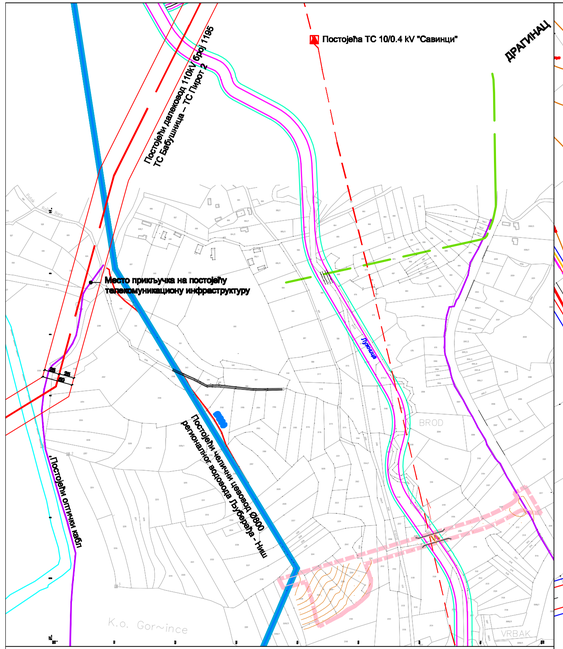


ПРИКАЗ ПОСТОЈЕЋЕ КОМУНАЛНЕ ИНФРАСТРУКТУРЕ У ШИРЕМ ОКРУЖЕЊУ,
Р 1:5000

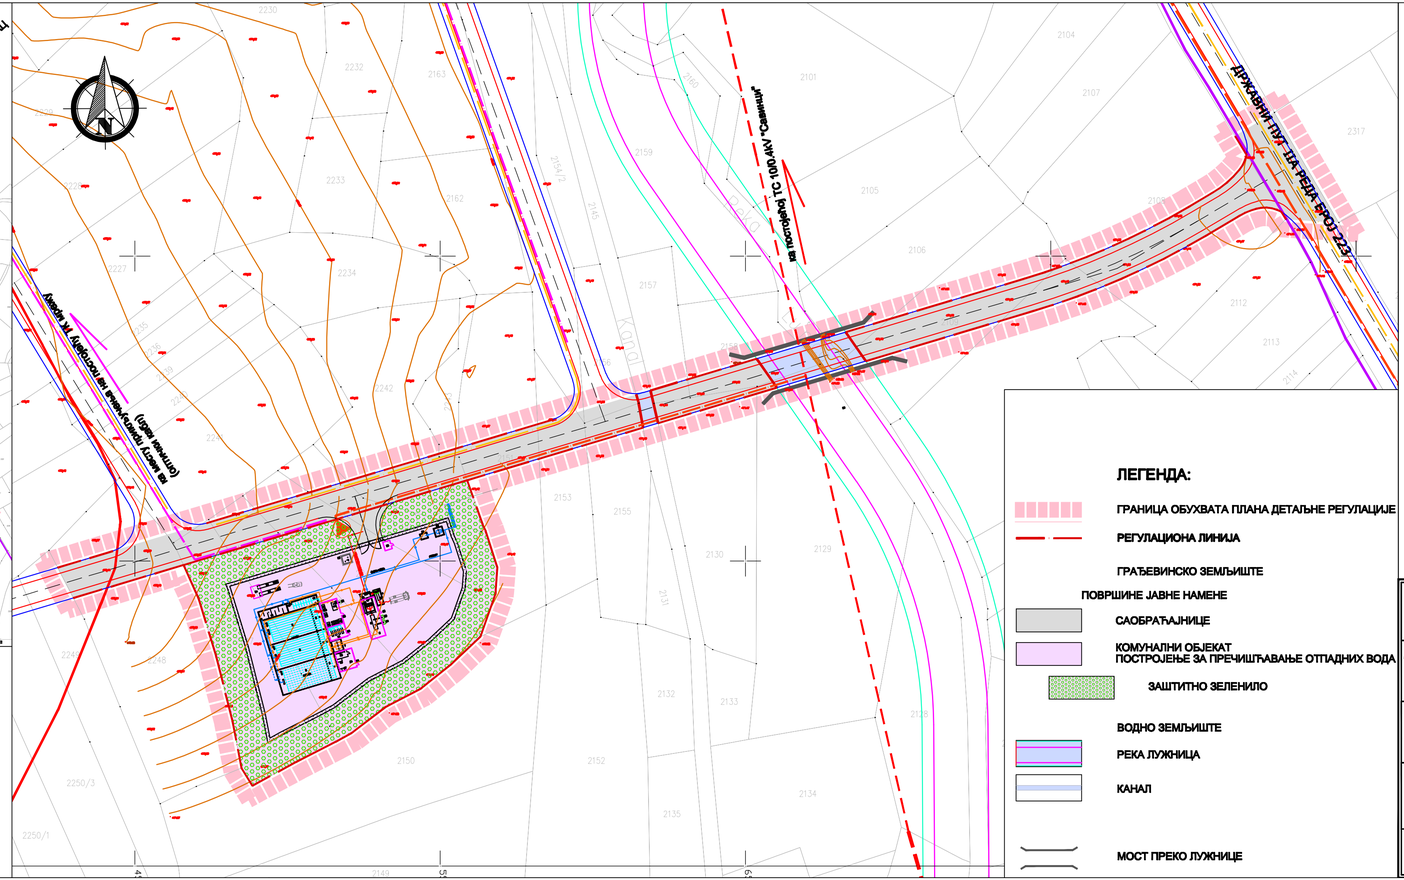

ЛЕГЕНДА:

- ГРАНИЦА ОБУХВАТА ПЛАНА ДЕТАЉНЕ РЕГУЛАЦИЈЕ
- РЕГУЛАЦИОНА ЛИНИЈА
- ГРАЂЕВИНСКО ЗЕМЉИШТЕ

ПОВРШИНЕ ЈАВНЕ НАМЕНЕ

- САОБРАЋАЈНИЦЕ
- КОМУНАЛНИ ОБЈЕКАТ ПОСТРОЈЕЊЕ ЗА ПРЕЧИШЋАВАЊЕ ОТПАДНИХ ВОДА
- ЗАШТИТНО ЗЕЛЕНИЛО
- ВОДНО ЗЕМЉИШТЕ
- РЕКА ЛУЖНИЦА
- КАНАЛ
- МОСТ ПРЕКО ЛУЖНИЦЕ

КОМУНАЛНА ИНФРАСТРУКТУРА

ЕЛЕКТРОЕНЕРГЕТСКА ИНФРАСТРУКТУРА

- Постојећи далековод 110kV број 1195 ТС Бабушница – ТС Пирот 2 са заштитном зоном - 25m са обе стране гледано од крајњег фазног проводника (тренутно ради под напоном 35kV)
- Постојећа трафостаница 10/0.4kV "Савинци"
- Постојећи 10kV надземни вод
- Постојећи електроенергетски вод
- Планирана стубна трафостаница 10/0.4kV
- Планирани далековод 10kV до стубне трафостанице

ТЕЛЕКОМУНИКАЦИОНА ИНФРАСТРУКТУРА

- Постојећи оптички кабал
- Постојећи бакарни кабал
- Планирани телекомуникациони кабал

ГАСОВОДНА ИНФРАСТРУКТУРА

- Планирана гасоводна мрежа средњег притиска
- Планирана гасоводна мрежа ниског притиска (дистрибутивна)

Наручилац и носилац израде плана:	**ОПШТИНСКА УПРАВА ОПШТИНЕ БАБУШНИЦА** **Улица Ратка Павловића бр. 1** **БАБУШНИЦА**
Обрађивачи плана: **"ANDZOR ENGINEERING" Д.О.О.** ул. Иве Андрића бр.13 НОВИ САД	**"А Р Х И П Л А Н" Д.О.О.** ул.Кнеза Михаила бр.66 А Р А Њ Е Л О В А Ц
Назив плана:	**ПЛАН ДЕТАЉНЕ РЕГУЛАЦИЈЕ** **"ПОСТРОЈЕЊЕ ЗА ПРЕЧИШЋАВАЊЕ ОТПАДНИХ ВОДА БАБУШНИЦА"**
Назив листа:	Размера: 1:1000 **Мреже комуналне инфраструктуре . Електроенергетска, телекомуникациона и гасоводна инфраструктура** Лист број: 4.2 Датум: октобар, 2016.год.
Руководилац израде:	одговорни урбаниста: дипл.инж.арх. Ана Виријевић