
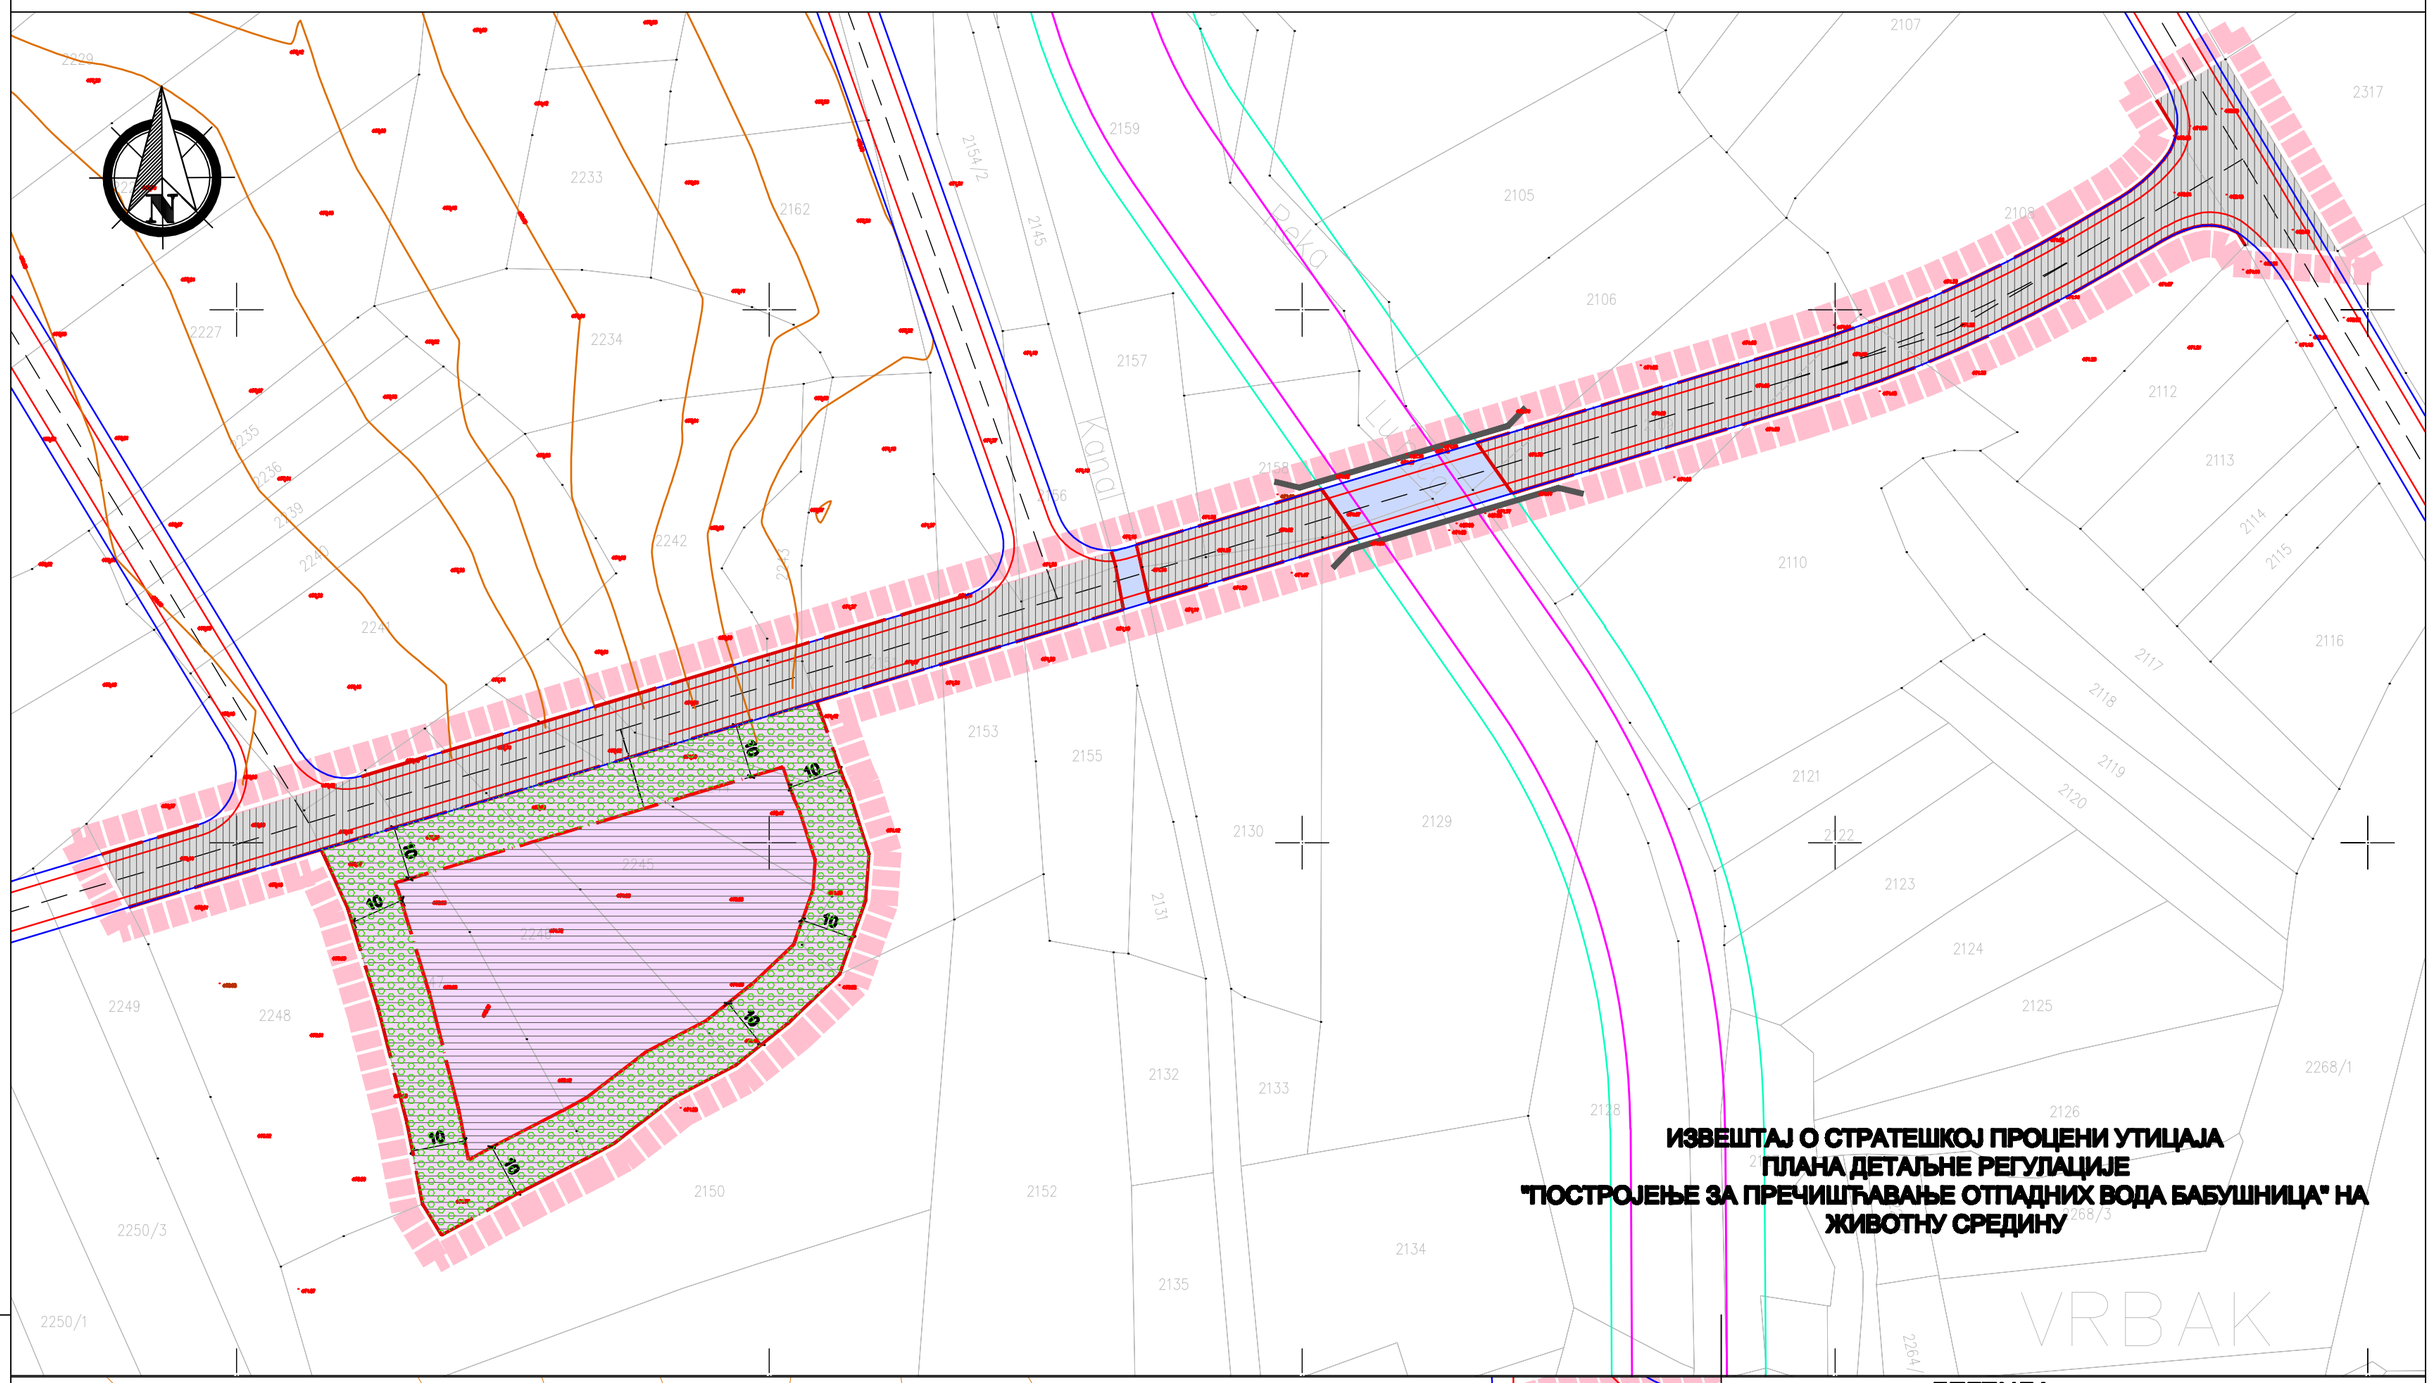


ИЗВЕШТАЈ О СТРАТЕШКОЈ ПРОЦЕНИ УТИЦАЈА
ПЛАНА ДЕТАЉНЕ РЕГУЛАЦИЈЕ
"ПОСТРОЈЕЊЕ ЗА ПРЕЧИШЋАВАЊЕ ОТПАДНИХ ВОДА БАБУШНИЦА" НА
ЖИВОТНУ СРЕДИНУ

Предлог ситуационог решења постројења за пречишћавање отпадних вода
Р 1:500

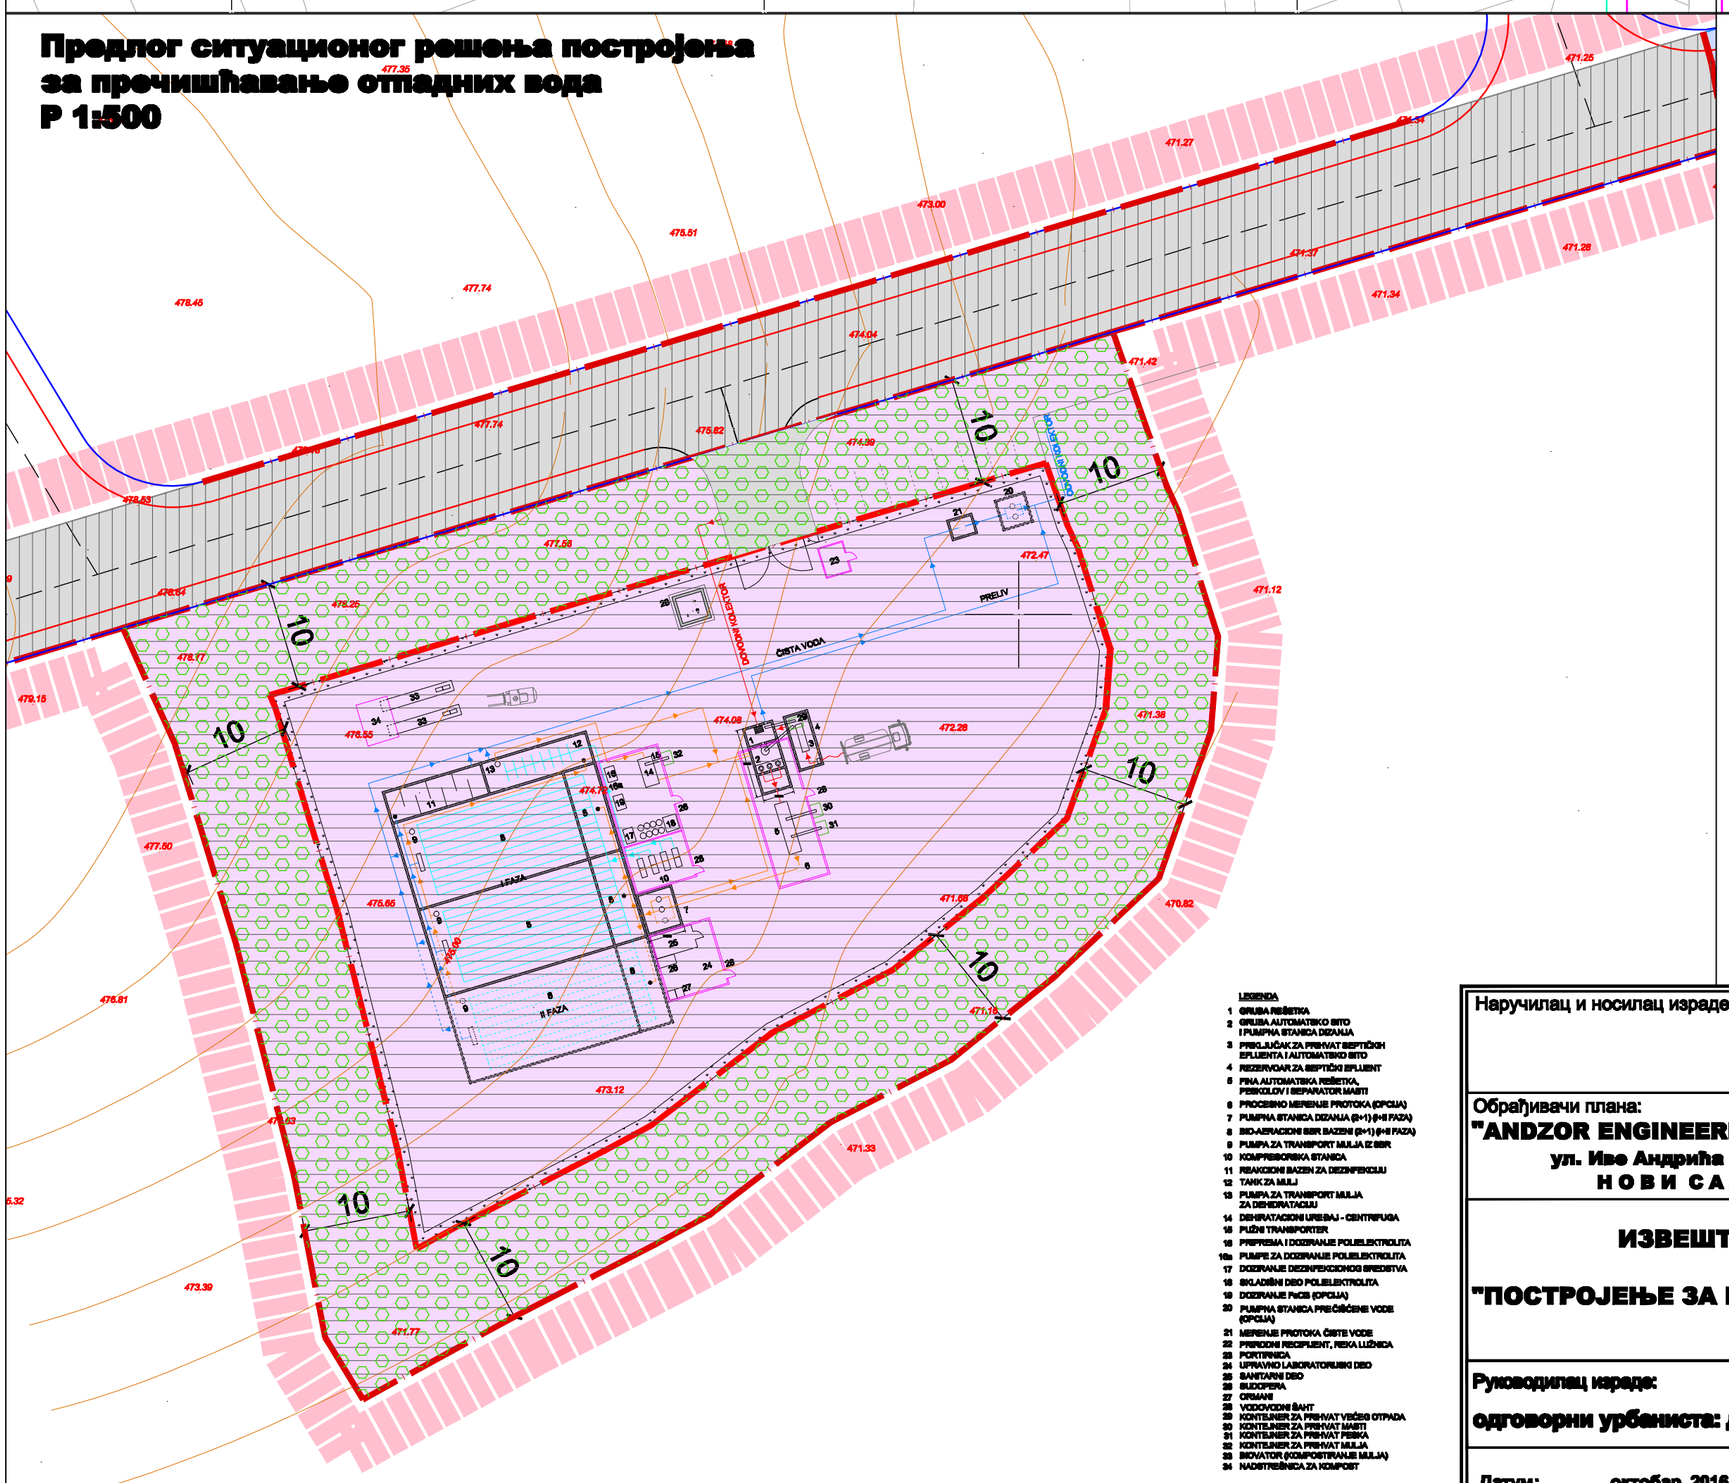

LEGENDA
1 GRUBA REŠETKA
2 GRUBA AUTOMATSKO SITO I PUMPNA STANICA DIZANJA
3 PRELIJALČAK ZA PRIHVAT SEPTIČKIH EFLUENTA I AUTOMATSKO SITO
4 REZERVOAR ZA SEPTIČKI EFLUENT
5 FINA AUTOMATSKA REŠETKA, PESKOLOV I SEPARATOR MASTI
6 PROCESNO MERENJE PROTOKA (OPCIJA)
7 PUMPNA STANICA DIZANJA (I+1) (I+II FAZA)
8 BIO-AERACIONI SBR BAZENI (2+1) (I+II FAZA)
9 PUMPA ZA TRANSPORT MULJA IZ SBR
10 KOMPRESORSKA STANICA
11 REAKCIONI BAZEN ZA DEZINFEKCIJU
12 TANK ZA MULJ
13 PUMPA ZA TRANSPORT MULJA ZA DEHIDRATACIJU
14 DEHIDRATACIONI URESAJ - CENTRIFUGA
15 PUŽNI TRANSPORTER
16 PRIPREMA I DOZIRANJE POLIELEKTROLITA
16a PUMPE ZA DOZIRANJE POLIELEKTROLITA
17 DOZIRANJE DEZINFEKCIONOG SREDSTVA
18 SKLADIŠNI DEO POLIELEKTROLITA
19 DOZIRANJE FeCl3 (OPCIJA)
20 PUMPNA STANICA PREČIŠĆENE VODE (OPCIJA)
21 MERENJE PROTOKA ČISTE VODE
22 PRIRODNI RECIPIJENT, REKA LUŽNICA
23 PORTIRNICA
24 UPRAVNO LABORATORIJSKI DEO
25 SANITARNI DEO
26 GARDEROBA
27 GRAĐANI
28 VODOVODNI ŠAHT
29 KONTEJNER ZA PRIHVAT VEĆEG OTPADA
30 KONTEJNER ZA PRIHVAT MASTI
31 KONTEJNER ZA PRIHVAT PESKA
32 KONTEJNER ZA PRIHVAT MULJA
33 BIOVATOR (KOMPOSTIRANJE MULJA)
34 NADSTREŠNICA ZA KOMPOST

ЛЕГЕНДА:

ГРАНИЦА ОБУХВАТА ПЛАНА ДЕТАЉНЕ РЕГУЛАЦИЈЕ

РЕГУЛАЦИОНА ЛИНИЈА
ГРАЂЕВИНСКА ЛИНИЈА

ДЕТАЉНА НАМЕНА ПОВРШИНА

ГРАЂЕВИНСКО ЗЕМЉИШТЕ

ПОВРШИНЕ ЈАВНЕ НАМЕНЕ

САОБРАЋАЈНИЦЕ

КОМУНАЛНИ ОБЈЕКАТ
ПОСТРОЈЕЊЕ ЗА ПРЕЧИШЋАВАЊЕ ОТПАДНИХ ВОДА

ЗАШТИТНО ЗЕЛЕНИЛО

ВОДНО ЗЕМЉИШТЕ

РЕКА ЛУЖНИЦА

КАНАЛ

МОСТ ПРЕКО ЛУЖНИЦЕ

ЗОНЕ НЕГАТИВНИХ УТИЦАЈА СА МЕРАМА ЗАШТИТЕ

Потенцијално негативни утицаји на ваздух

Потенцијално негативни утицаји на природне ресурсе: ваздух, воду и земљиште

Наручилац и носилац израде плана:
ОПШТИНСКА УПРАВА ОПШТИНЕ БАБУШНИЦА
Улица Ратка Павловића бр. 1
БАБУШНИЦА

Обрађивачи плана:
"ANDZOR ENGINEERING" Д.О.О.
ул. Иве Андрића бр.13
Н О В И С А Д

"А Р Х И П Л А Н" Д.О.О.
ул.Кнеза Михаила бр.66
А Р А Њ Ђ Е Л О В А Ц

ИЗВЕШТАЈ О СТРАТЕШКОЈ ПРОЦЕНИ УТИЦАЈА ПЛАНА ДЕТАЉНЕ РЕГУЛАЦИЈЕ "ПОСТРОЈЕЊЕ ЗА ПРЕЧИШЋАВАЊЕ ОТПАДНИХ ВОДА БАБУШНИЦА" НА ЖИВОТНУ СРЕДИНУ

Руководилац израде:
одговорни урбаниста: дипл.инж.арх. Ана Виријевић

Датум:	Размера:	Лист број:
октобар, 2016.год.	1:1 000	1